


LEGENDE

- kleinkronige Solitärgehölze
- Solitärsträucher
- Rasen
- Pflanzbeete
- Pflasterbelag neu
- Sandkasten
- Fallschutzbelag, EPDM-Belag
- Bänke
- kleine Hecken



Vorgabe der Stadt Erlangen für Spielflächen bei Wohnanlagen:
- 1,5m2 Spielfläche je 25m2 Wohnfläche
- Hier: 4225m2 Wohnfläche
=> 4225:25=169
=> 169x1,5=253,5m2 Spielfläche für Neubau
- Spielfläche/ Gemeinschaftsfläche in Planung: 375m2
- Differenz: +121,5m2

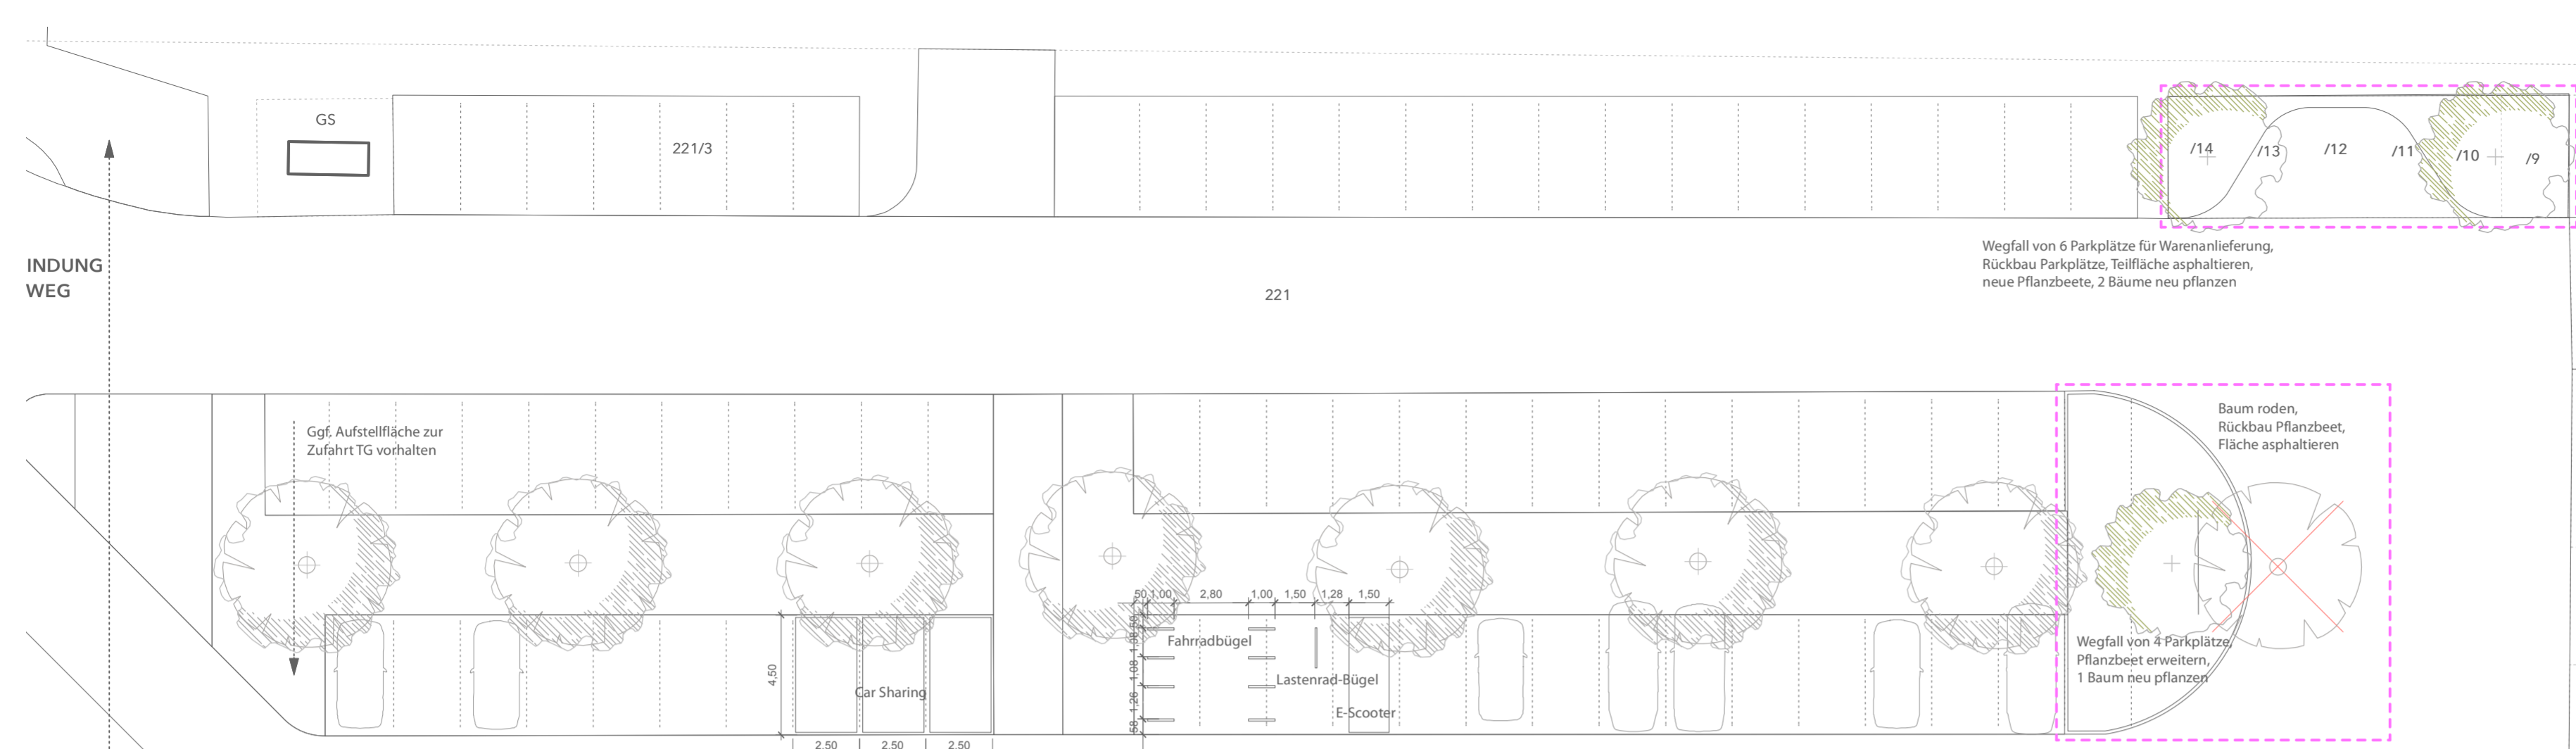

Erhalt städtischer Bäume unter Berücksichtigung geeigneter Baumschutzmaßnahmen

INDUNG WEG

Büchenbacher Anlage

Bauvorhaben Freiflächengestaltung Odenwaldallee 29-31, Erlangen

Projektadresse Odenwaldallee 29-31
91056 Erlangen-Büchenbach

Auftraggeber BAUWERKE Bauträger GmbH
Ostenstraße 196
90482 Nürnberg

Planverfasser landschaftslabor. und landschaftsplanung Kiebe
Marc C. Kücking / Sebastian Kiebe
Glockenhofstraße 28
9048 Nürnberg

DATUM 26.06.2023

GEZEICHNET Kü

GEPRÜFT [Signature]

MASSSTAB 1:200

PLANNUMMER 14