


Querschnitt BB

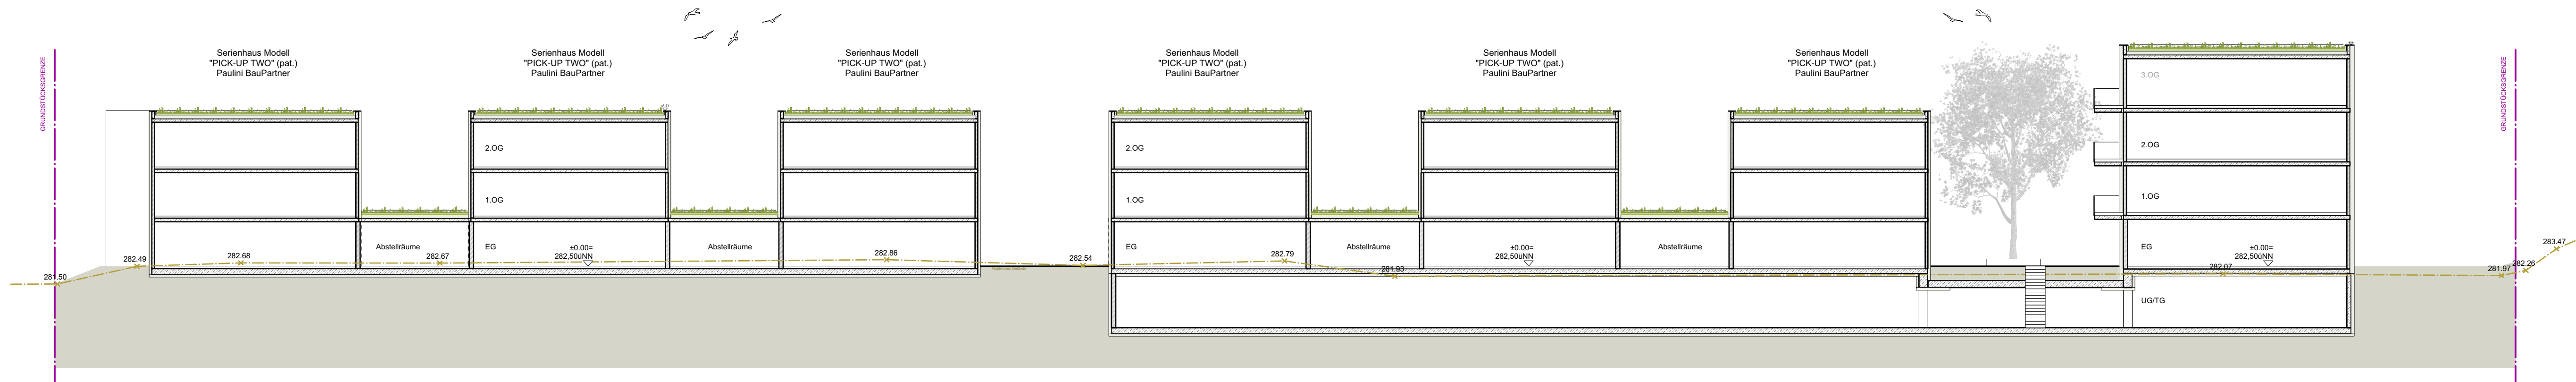

Längsschnitt AA

±0.00 = 282,50üNN

**335-3-021**  
**Schnitte AA BB**  
**mit Pick-up Häusern**  
**Entwurfsplanung**

Tim Gräbel  
Architekt BDA  
  
Konrad-Zuse-Strasse 22  
91052 Erlangen  
Fon 09131. 92395-50  
Fax 09131. 92395-60  
info@graessel-architekten.de  
www.graessel-architekten.de

VORABZUG

Projekt 335 PWA  
PAULINI Wohnbebauung  
Ahornweg Erlangen  
  
Bauort Ahornweg 55  
91058 Erlangen  
  
Bauherr Paulini BauPartner GmbH  
Henkestr. 79  
91052 Erlangen

gezeichnet mk  
geprüft tg  
Datum 16.07.2021  
Maßstab 1:200