



Flächennutzungsplan mit Landschaftsplan 2021

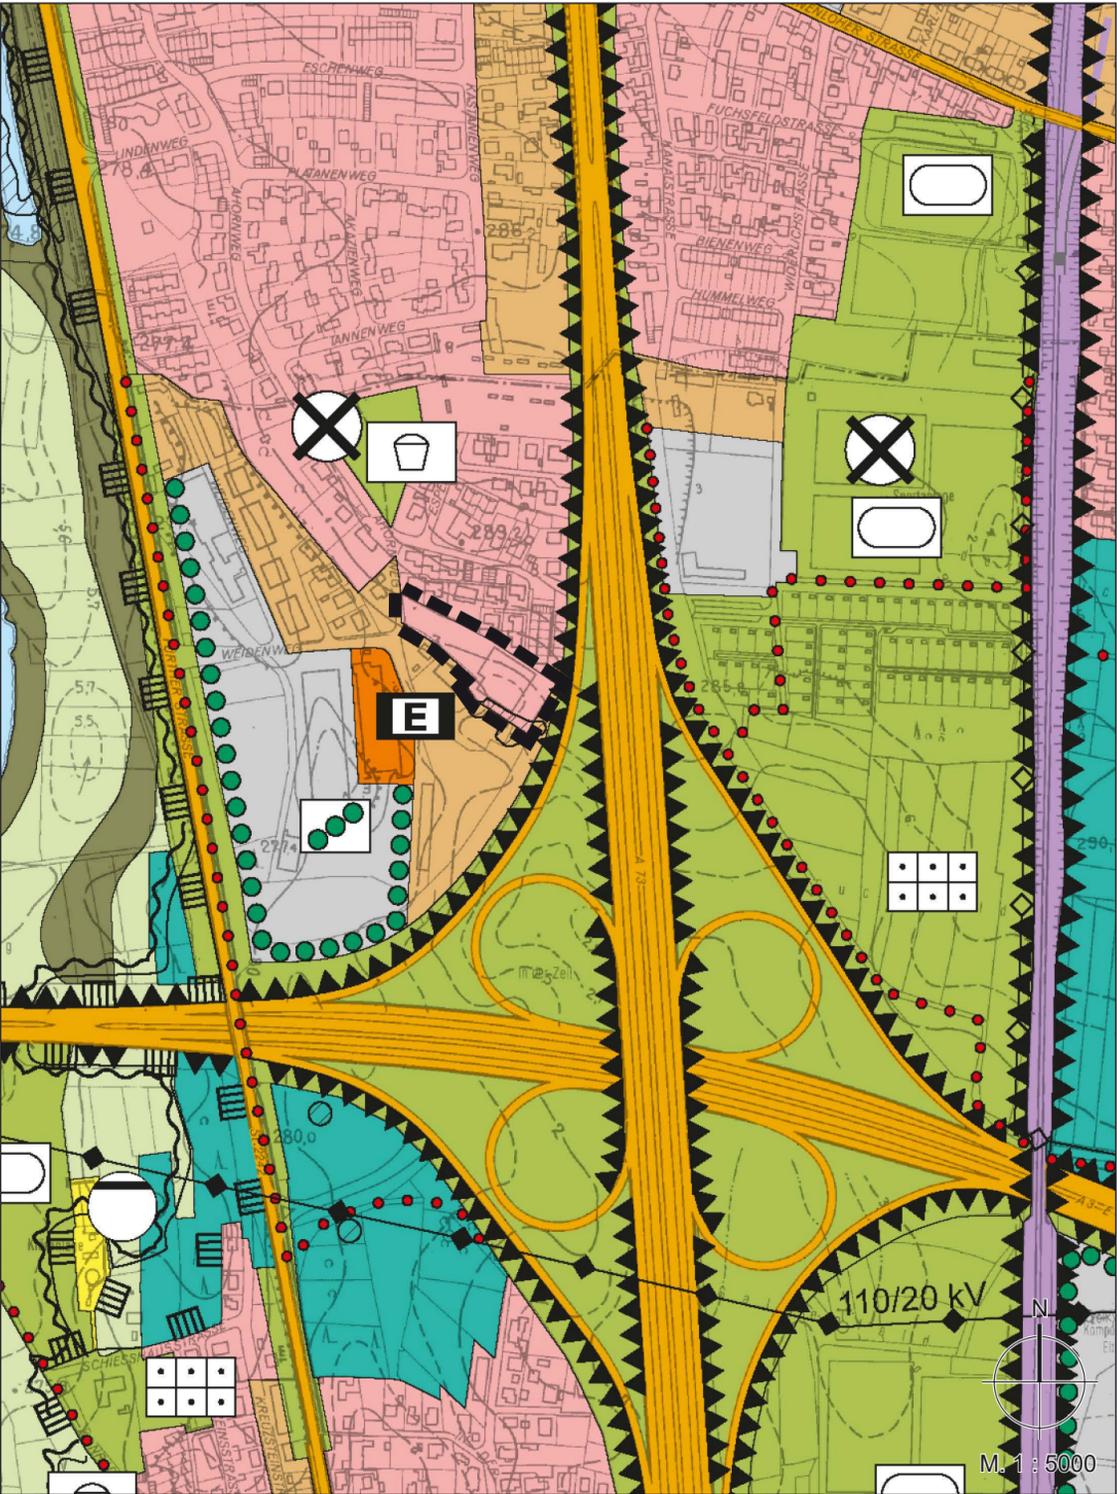

Übersicht

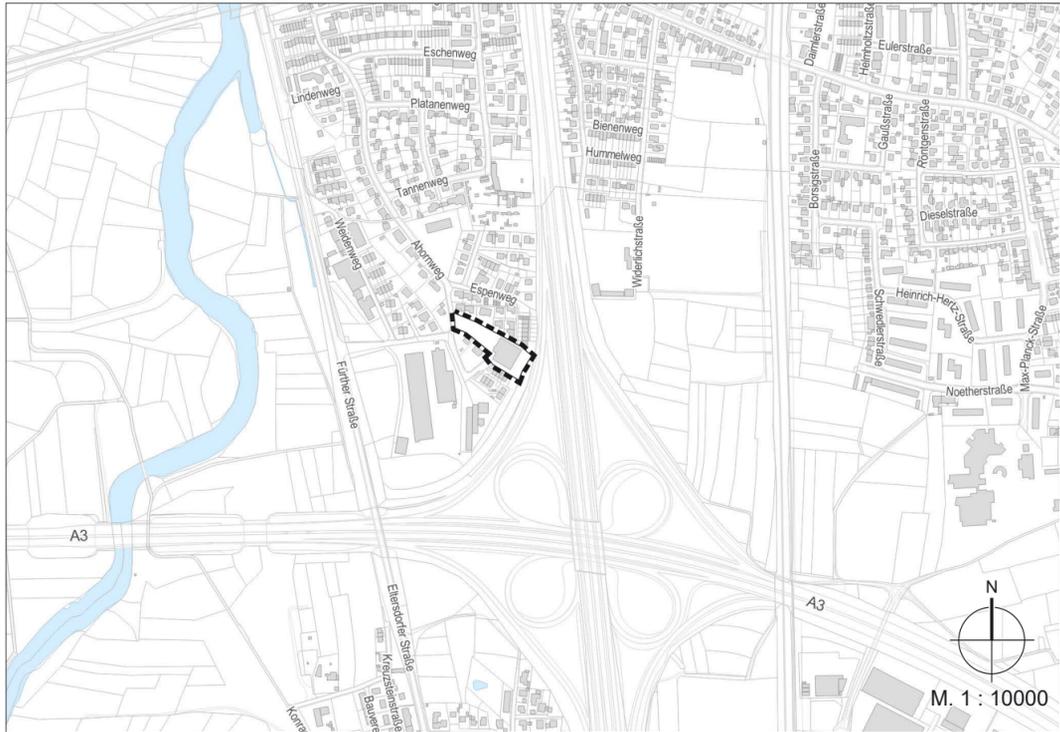

- Zeichenerklärung - Geltungsbereich**
- Grenze des räumlichen Geltungsbereich
 - Wohnbauflächen

Die 11. Berichtigung des Flächennutzungsplans mit integriertem Landschaftsplan 2003 wurde am 03.11.2022 gem. § 6 Abs. 5 Satz 2 Baugesetzbuch (BauGB) mit dem 2. Deckblatt zum Bebauungsplan Nr. E 232 - Südlicher Ahornweg - mit integriertem Grünordnungsplan ortsüblich bekannt gemacht und ist seit diesem Tag wirksam. Der Hinweis auf Rechtsfolgen ist gemäß § 215 Abs. 2 BauGB erfolgt.

11. Berichtigung des Flächennutzungsplans mit Landschaftsplan 2003

- Südlicher Ahornweg -

Stadt Erlangen

Wirksam seit: 03.11.2022	
Projekterstellung:	Bearbeitet: Fr. Kutzberger Gezeichnet: Fr. Molea
Fassung vom:	September 2022
Referent: Berufsmäßiger Stadtrat	Amtsleiter:
	Abteilungsleiter:
	Sachgebietsleiter:
Referat für Planen und Bauen	Amt für Stadtplanung und Mobilität