


Schnitt AA'

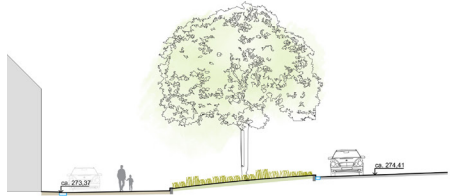

Schnitt BB'




Schnitt CC'



Schnitt DD'



Schnitt EE'

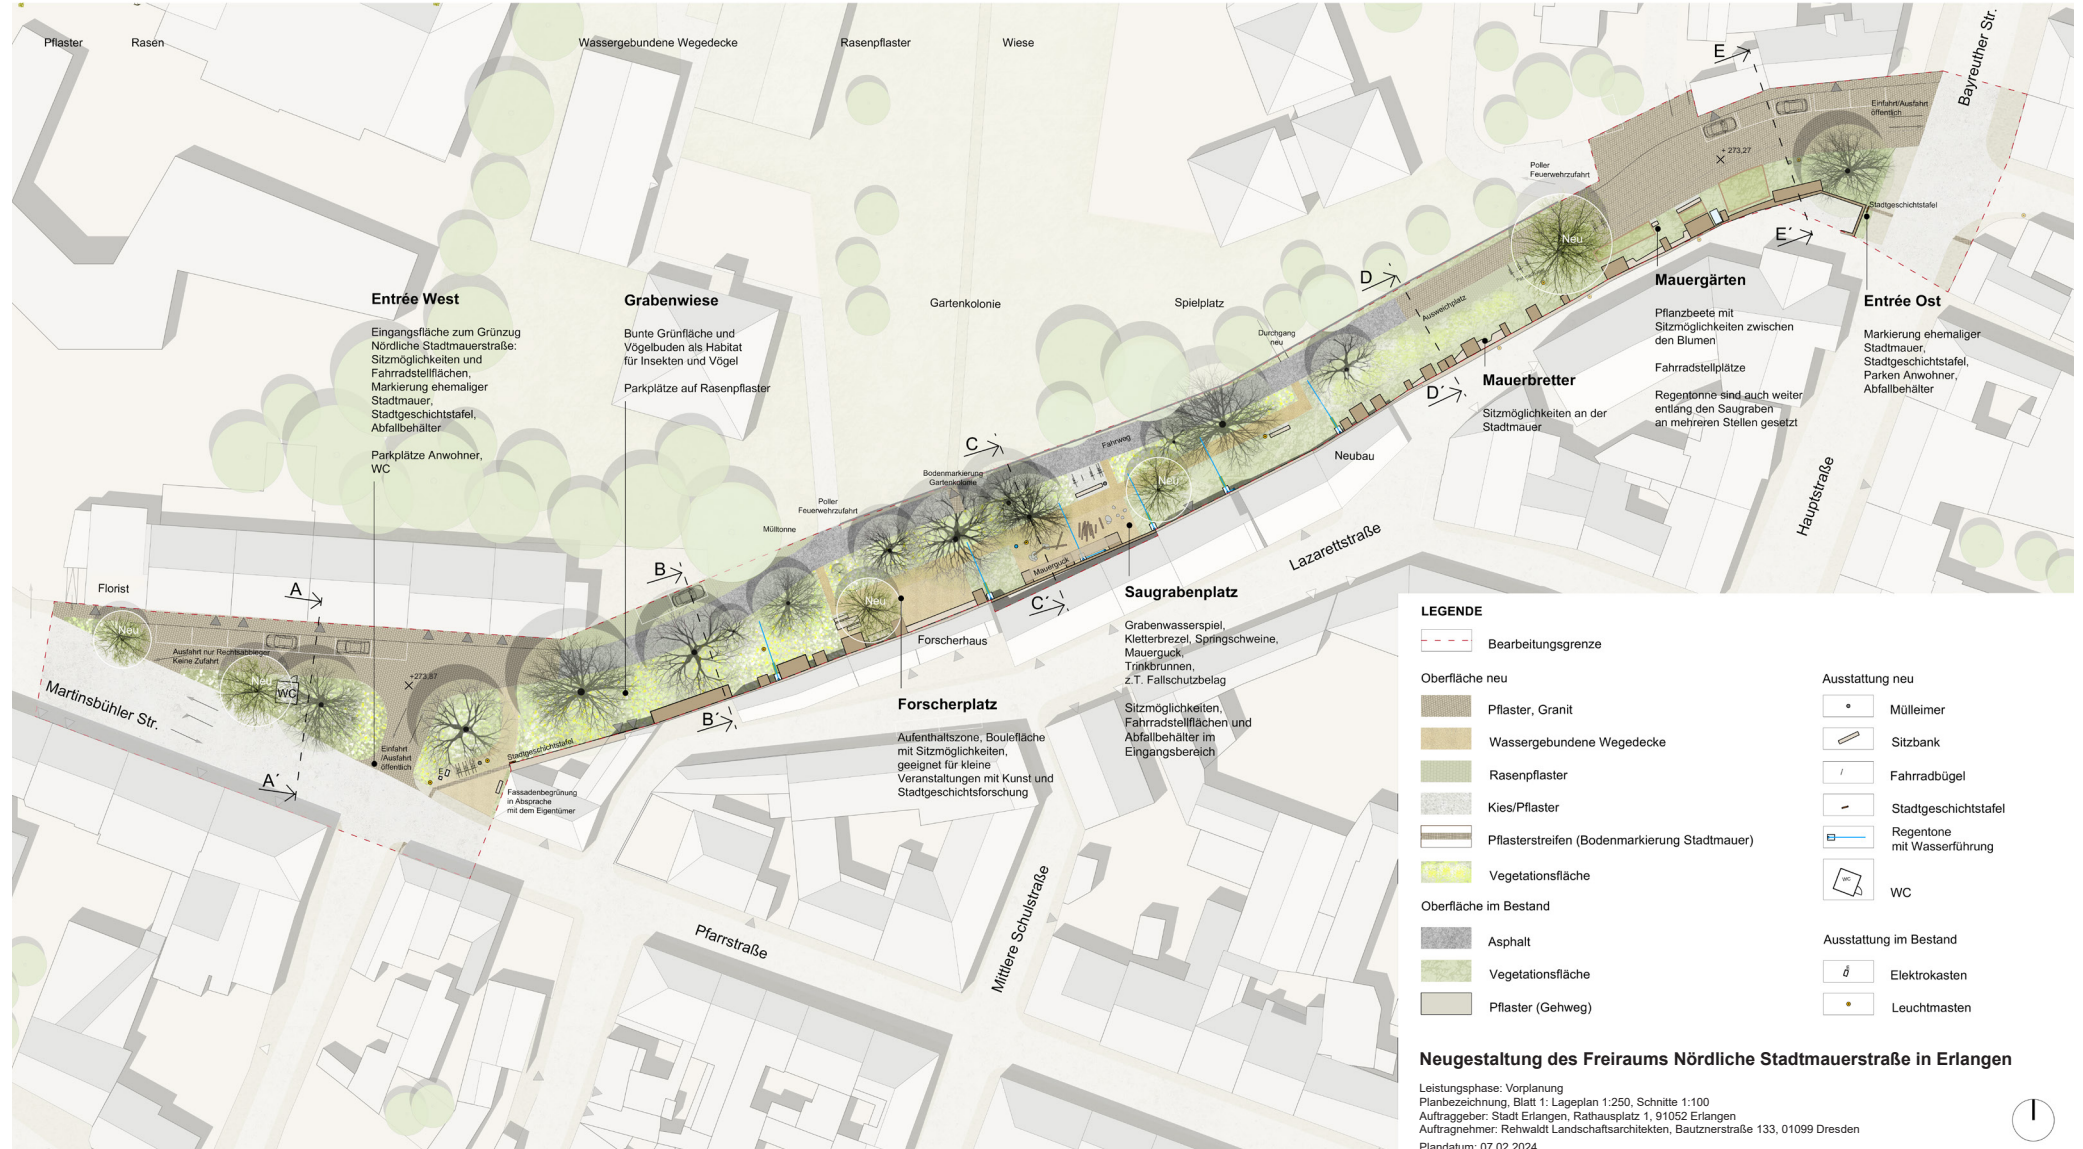

LEGENDE

	Bearbeitungsgrenze		Mülleimer
	Pflaster, Granit		Sitzbank
	Wassergebundene Wegedecke		Fahrradbügel
	Rasenpflaster		Stadtgeschichtstafel
	Kies/Pflaster		Regentonne mit Wasserführung
	Pflasterstreifen (Bodenmarkierung Stadtmauer)		WC
	Vegetationsfläche		WC
Oberfläche im Bestand		Ausstattung im Bestand	
	Asphalt		Elektrokasten
	Vegetationsfläche		Leuchtmasten
	Pflaster (Gehweg)		

Neugestaltung des Freiraums Nördliche Stadtmauerstraße in Erlangen

Leistungsphase: Vorplanung
 Planbezeichnung, Blatt 1: Lageplan 1:250, Schnitte 1:100
 Auftraggeber: Stadt Erlangen, Rathausplatz 1, 91052 Erlangen
 Auftragnehmer: Rehwald Landschaftsarchitekten, Bautznerstraße 133, 01099 Dresden
 Plandatum: 07.02.2024

