Die Planung (Skizze im Maßstab 1:500) stellt lediglich einen Vorschlag zur Neu- bzw. Umgestaltung dar.
Angaben wie Ränder, Böschungen, Markierung, Beschilderung, Entwässerung etc. dienen nur zur ersten Information und sind im Rahmen des weiteren Verfahrens durch die jeweiligen Fachämter zu prüfen und zu bearbeiten.

Querschnitt A - A
(M. 1:50)

Querschnitt B - B
(M. 1:50)

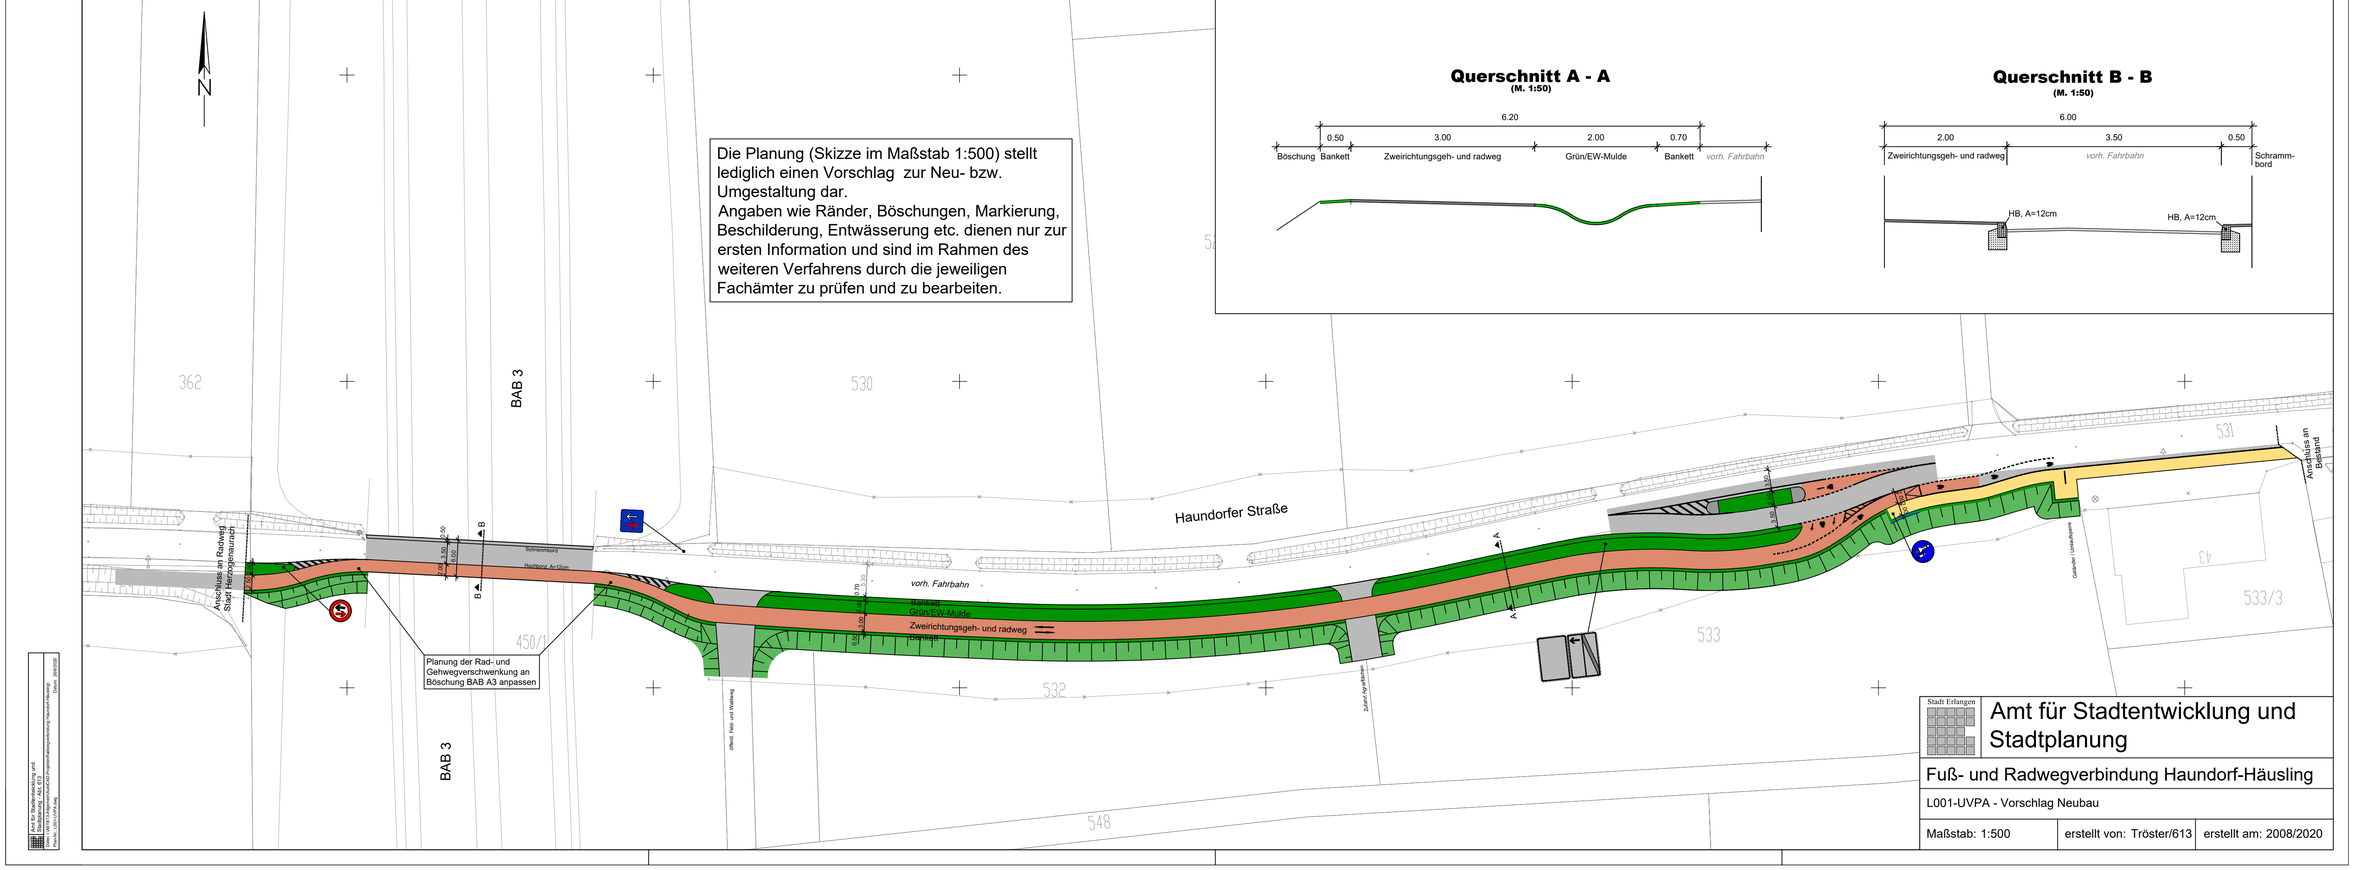

Amt für Stadtentwicklung und Stadtplanung
Stadt Erlangen
Datei: V:\613 IT-Anwender-Ver\CAD IT-Systeme\Bearbeitung Haundorf-Häusling\
Plot vom: 28/05/20

Stadt Erlangen

Amt für Stadtentwicklung und Stadtplanung

Fuß- und Radwegverbindung Haundorf-Häusling

L001-UVPA - Vorschlag Neubau

Maßstab: 1:500	erstellt von: Tröster/613	erstellt am: 2008/2020