


Querschnitt CC

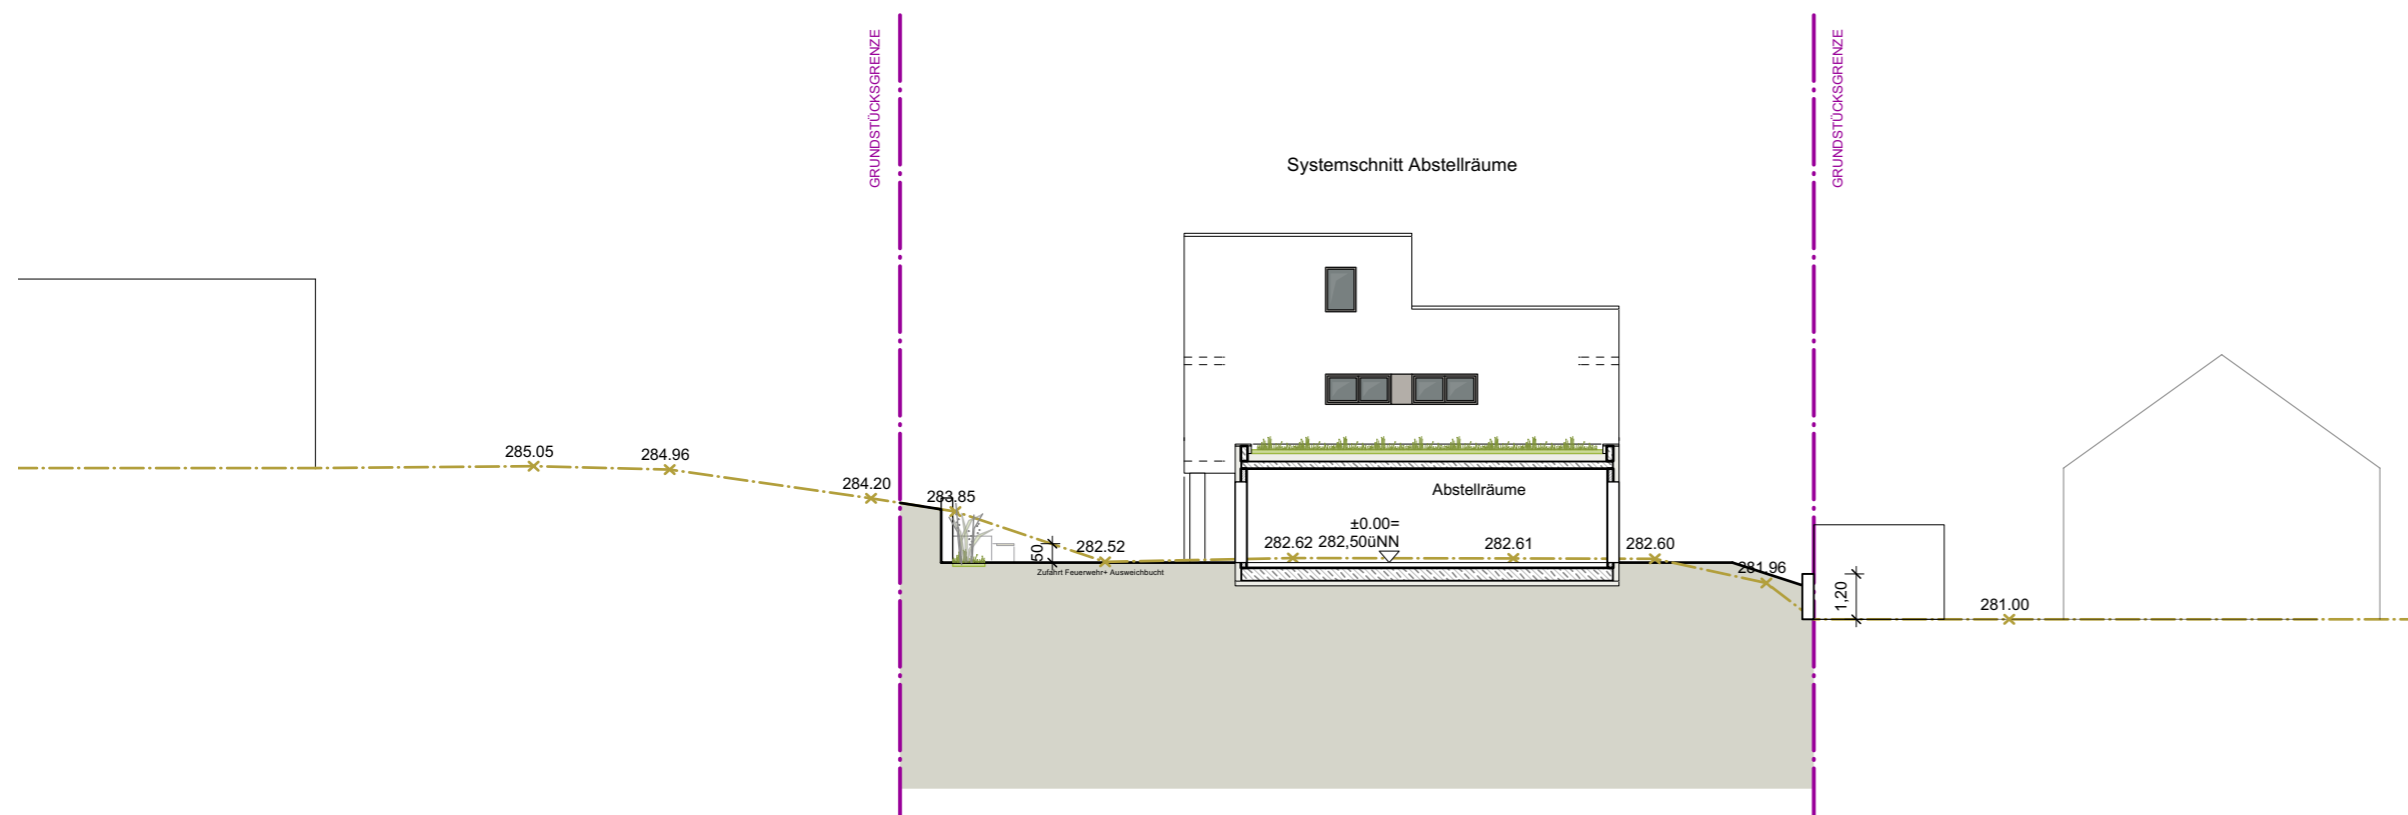

Querschnitt DD

±0.00 = 282,50üNN

G
Gräβel
 ARCHITEKTEN

ARCHITEKTUR.
 INNENARCHITEKTUR.
 SANIERUNG.

335-3-022
Schnitte CC DD

Entwurfsplanung

Tim Gräβel
 Architekt BDA

Konrad-Zuse-Strasse 22
 91052 Erlangen
 Fon 09131. 92395-50
 Fax 09131. 92395-60
 info@graessel-architekten.de
 www.graessel-architekten.de

VORABZUG

Projekt 335 PWA
 PAULINI Wohnbebauung
 Ahornweg Erlangen

Bauort Ahornweg 55
 91058 Erlangen

Bauherr Paulini BauPartner GmbH
 Henkestr. 79
 91052 Erlangen

gezeichnet mk/dh

geprüft tg

Datum 13.01.2022

Maßstab 1:200