


Verkehrssicherung Kanalbaumaßnahme 2024  
 Eltersdorfer Straße / Höhe Webichgasse -Plan 1-  
 Stadt ER, Abt. 614-2, nhc 07.08.2023  
 Endgültige Lage der mobilen LSA (Typ D) nach  
 Baufeldgröße (Signallageplan und VTU durch  
 sind durch Verkehrssicherungsfirma erstellen zu lassen  
 und der Verkehrsbehörde zur Prüfung vorzulegen.



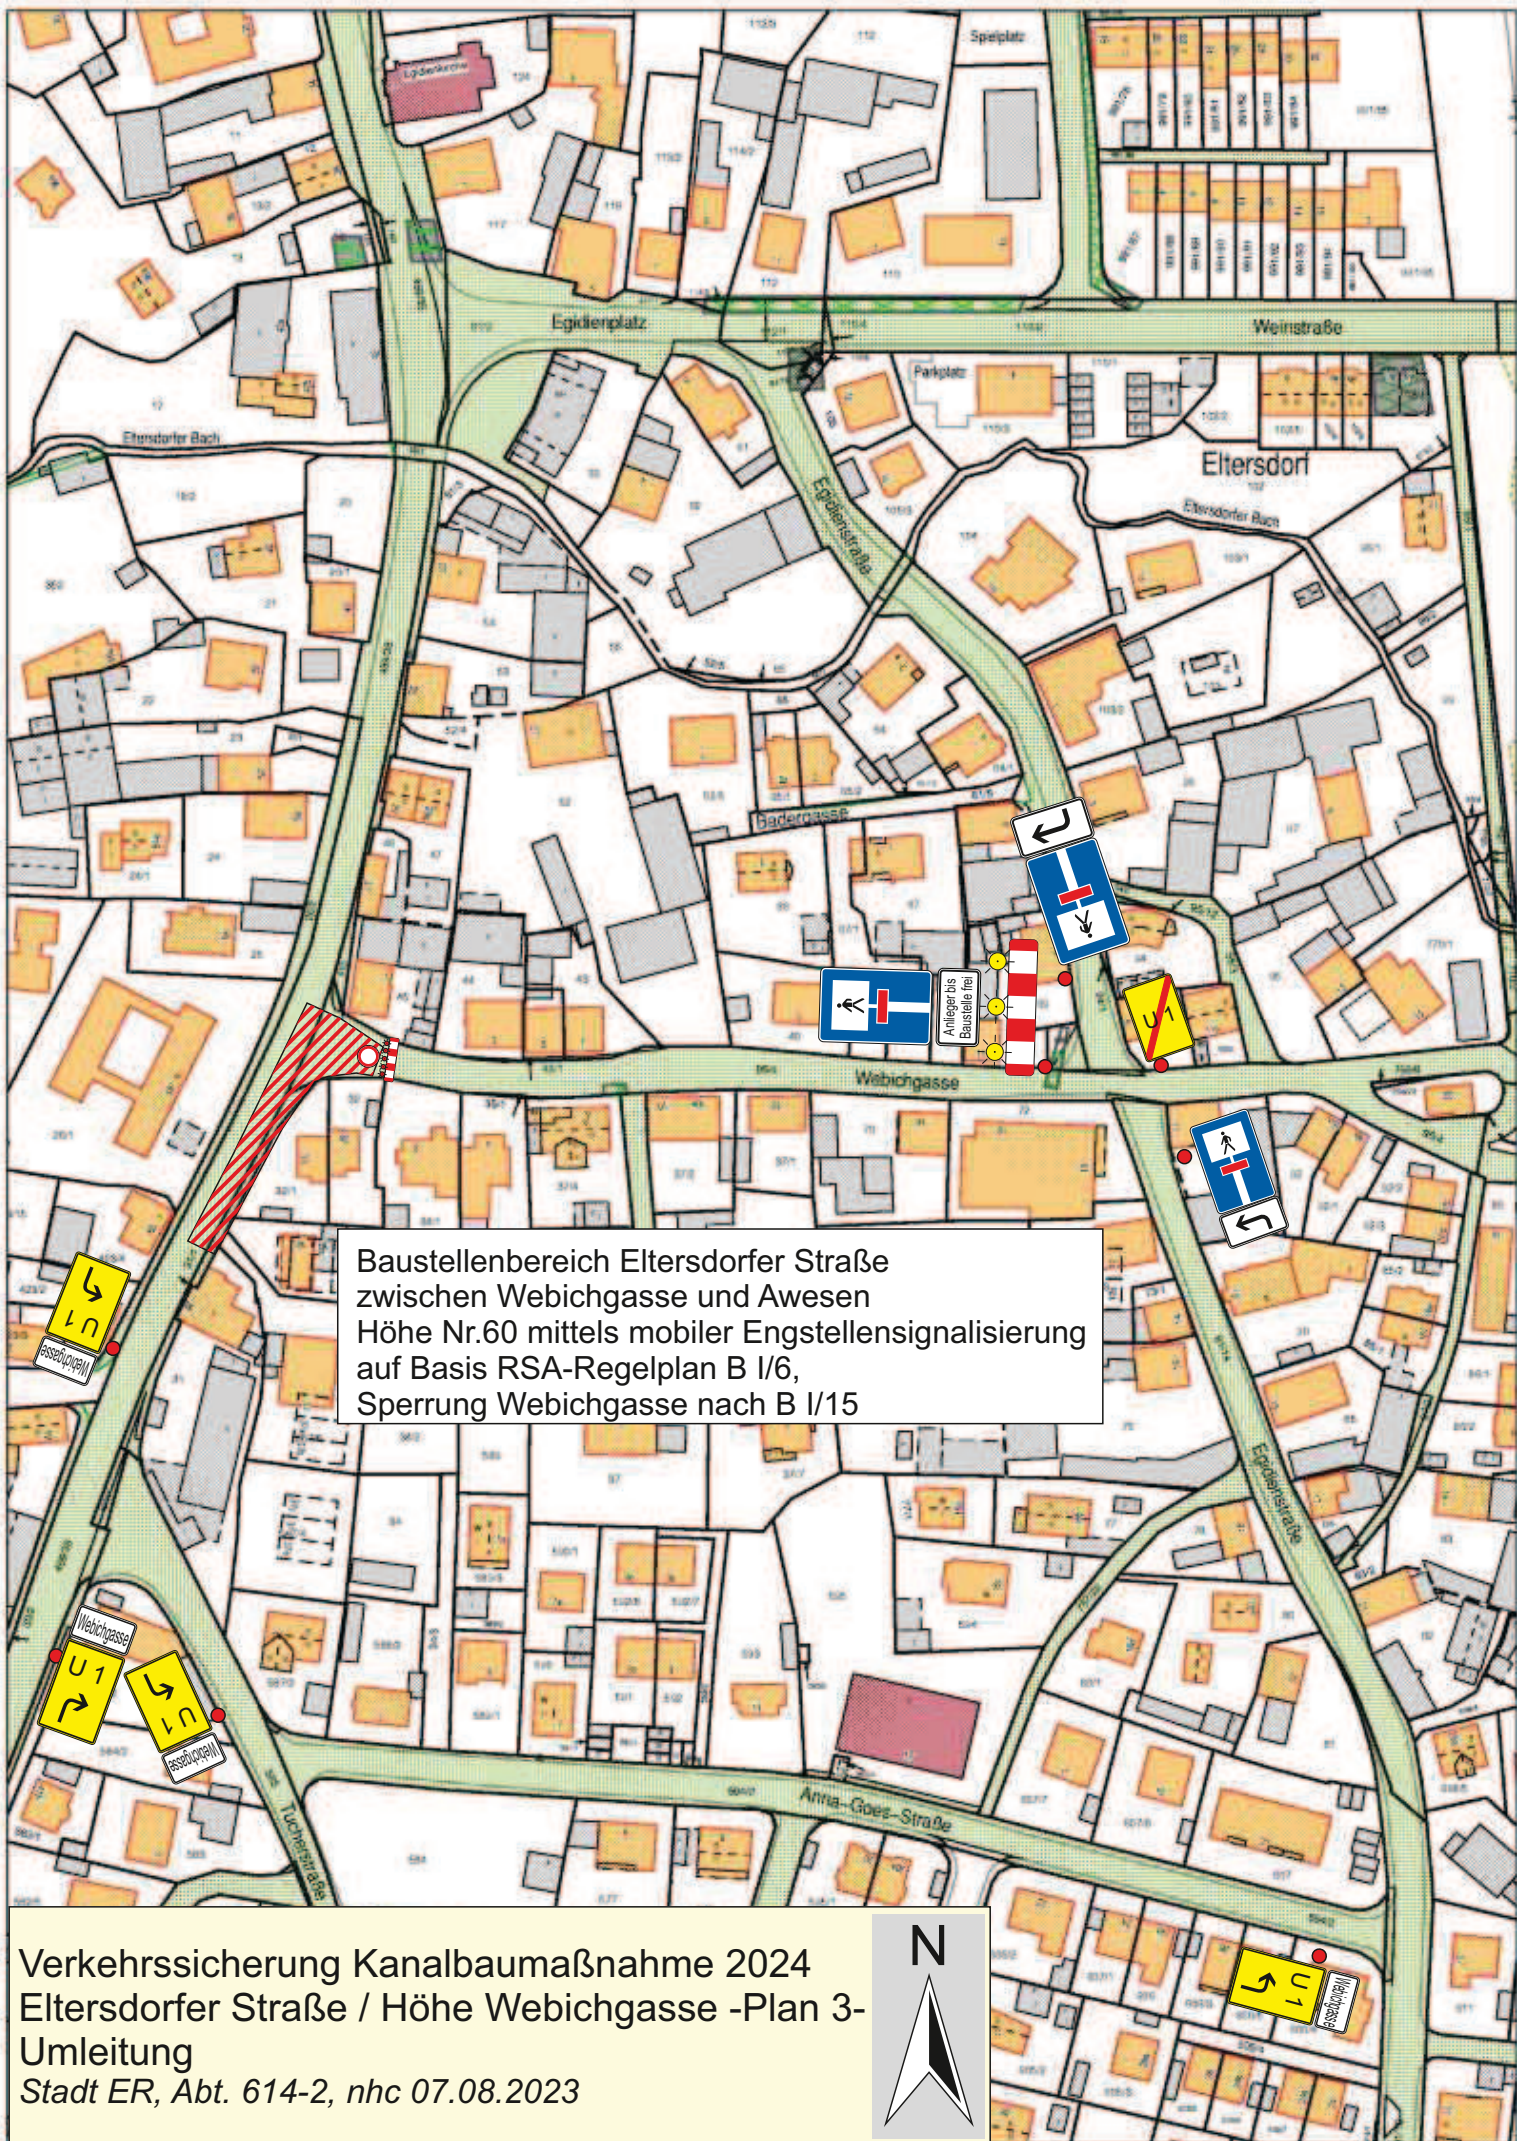

Baustellenbereich Eltersdorfer Straße  
zwischen Webichgasse und Awesen  
Höhe Nr.60 mittels mobiler Engstellensignalisierung  
auf Basis RSA-Regelplan B I/6,  
Sperrung Webichgasse nach B I/15

Verkehrssicherung Kanalbaumaßnahme 2024  
Eltersdorfer Straße / Höhe Webichgasse -Plan 3-  
Umleitung  
Stadt ER, Abt. 614-2, nhc 07.08.2023

