


+ Ende Bebauung 2 Wohnblocks ↑

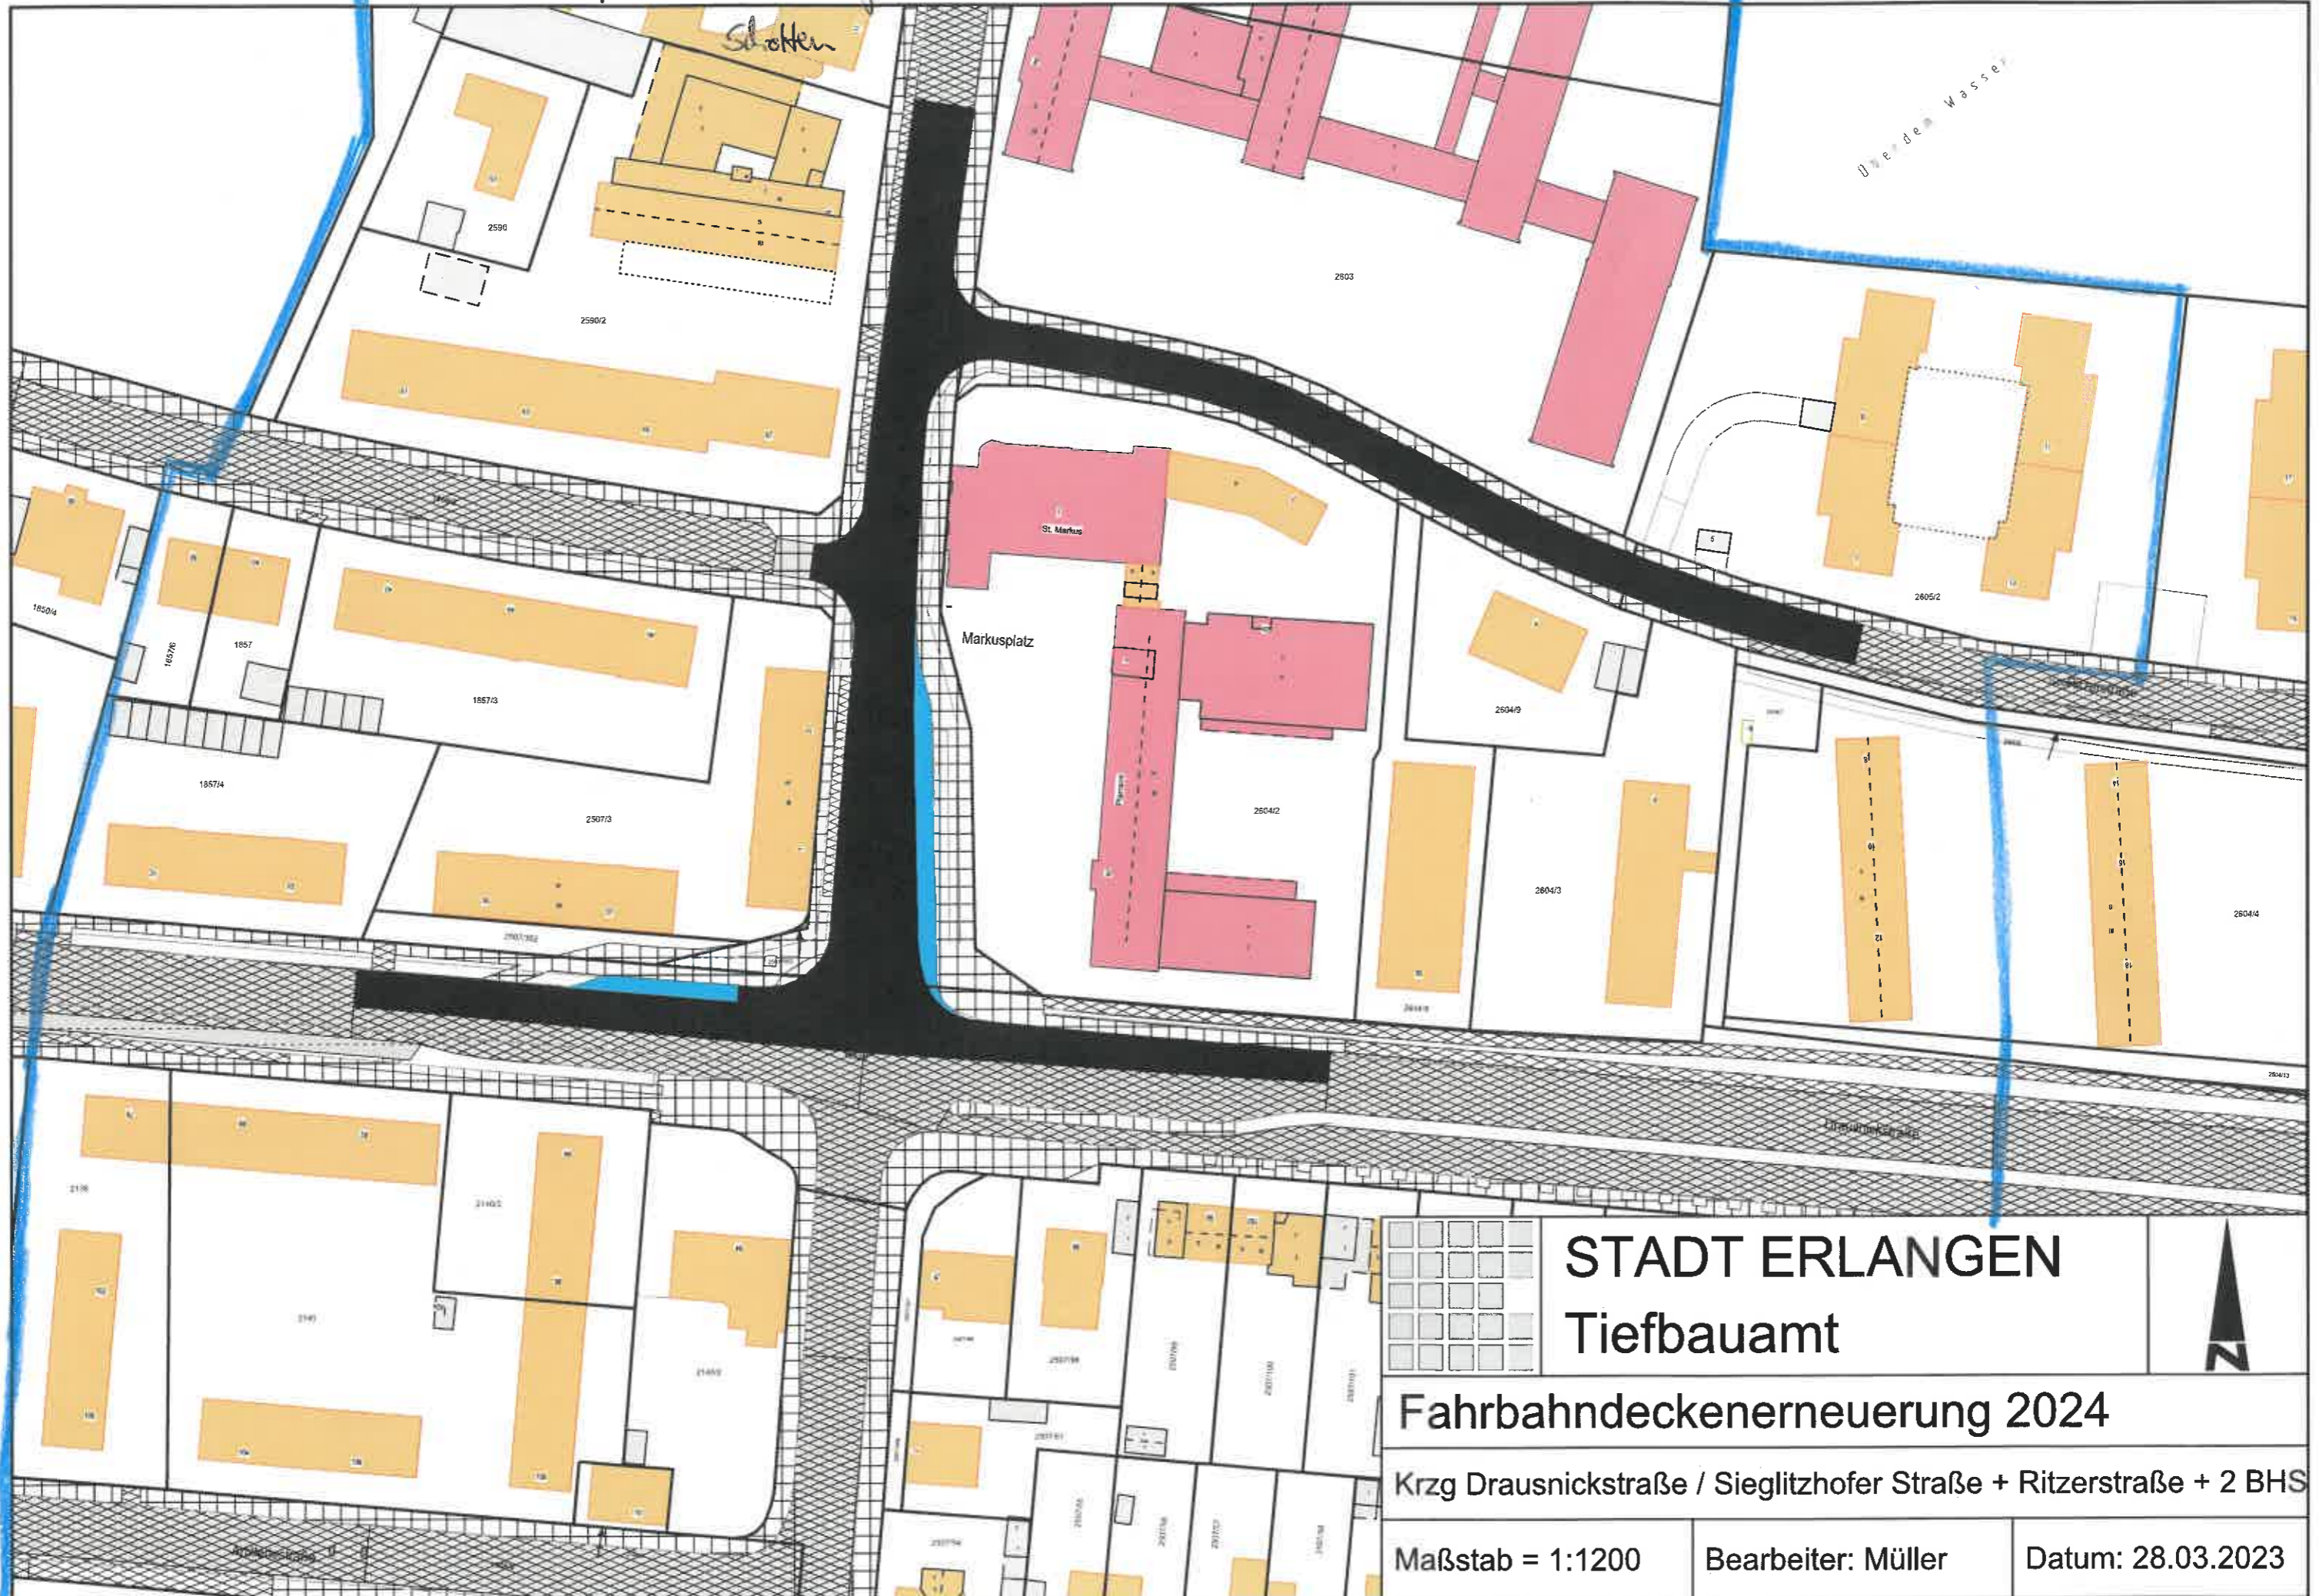

St. Markus

Ufer des Wasser

St. Markus

Markusplatz

STADT ERLANGEN Tiefbauamt




Fahrbahndeckenerneuerung 2024

Krzg Drausnickstraße / Sieglitzhofer Straße + Ritzerstraße + 2 BHS

Maßstab = 1:1200

Bearbeiter: Müller

Datum: 28.03.2023

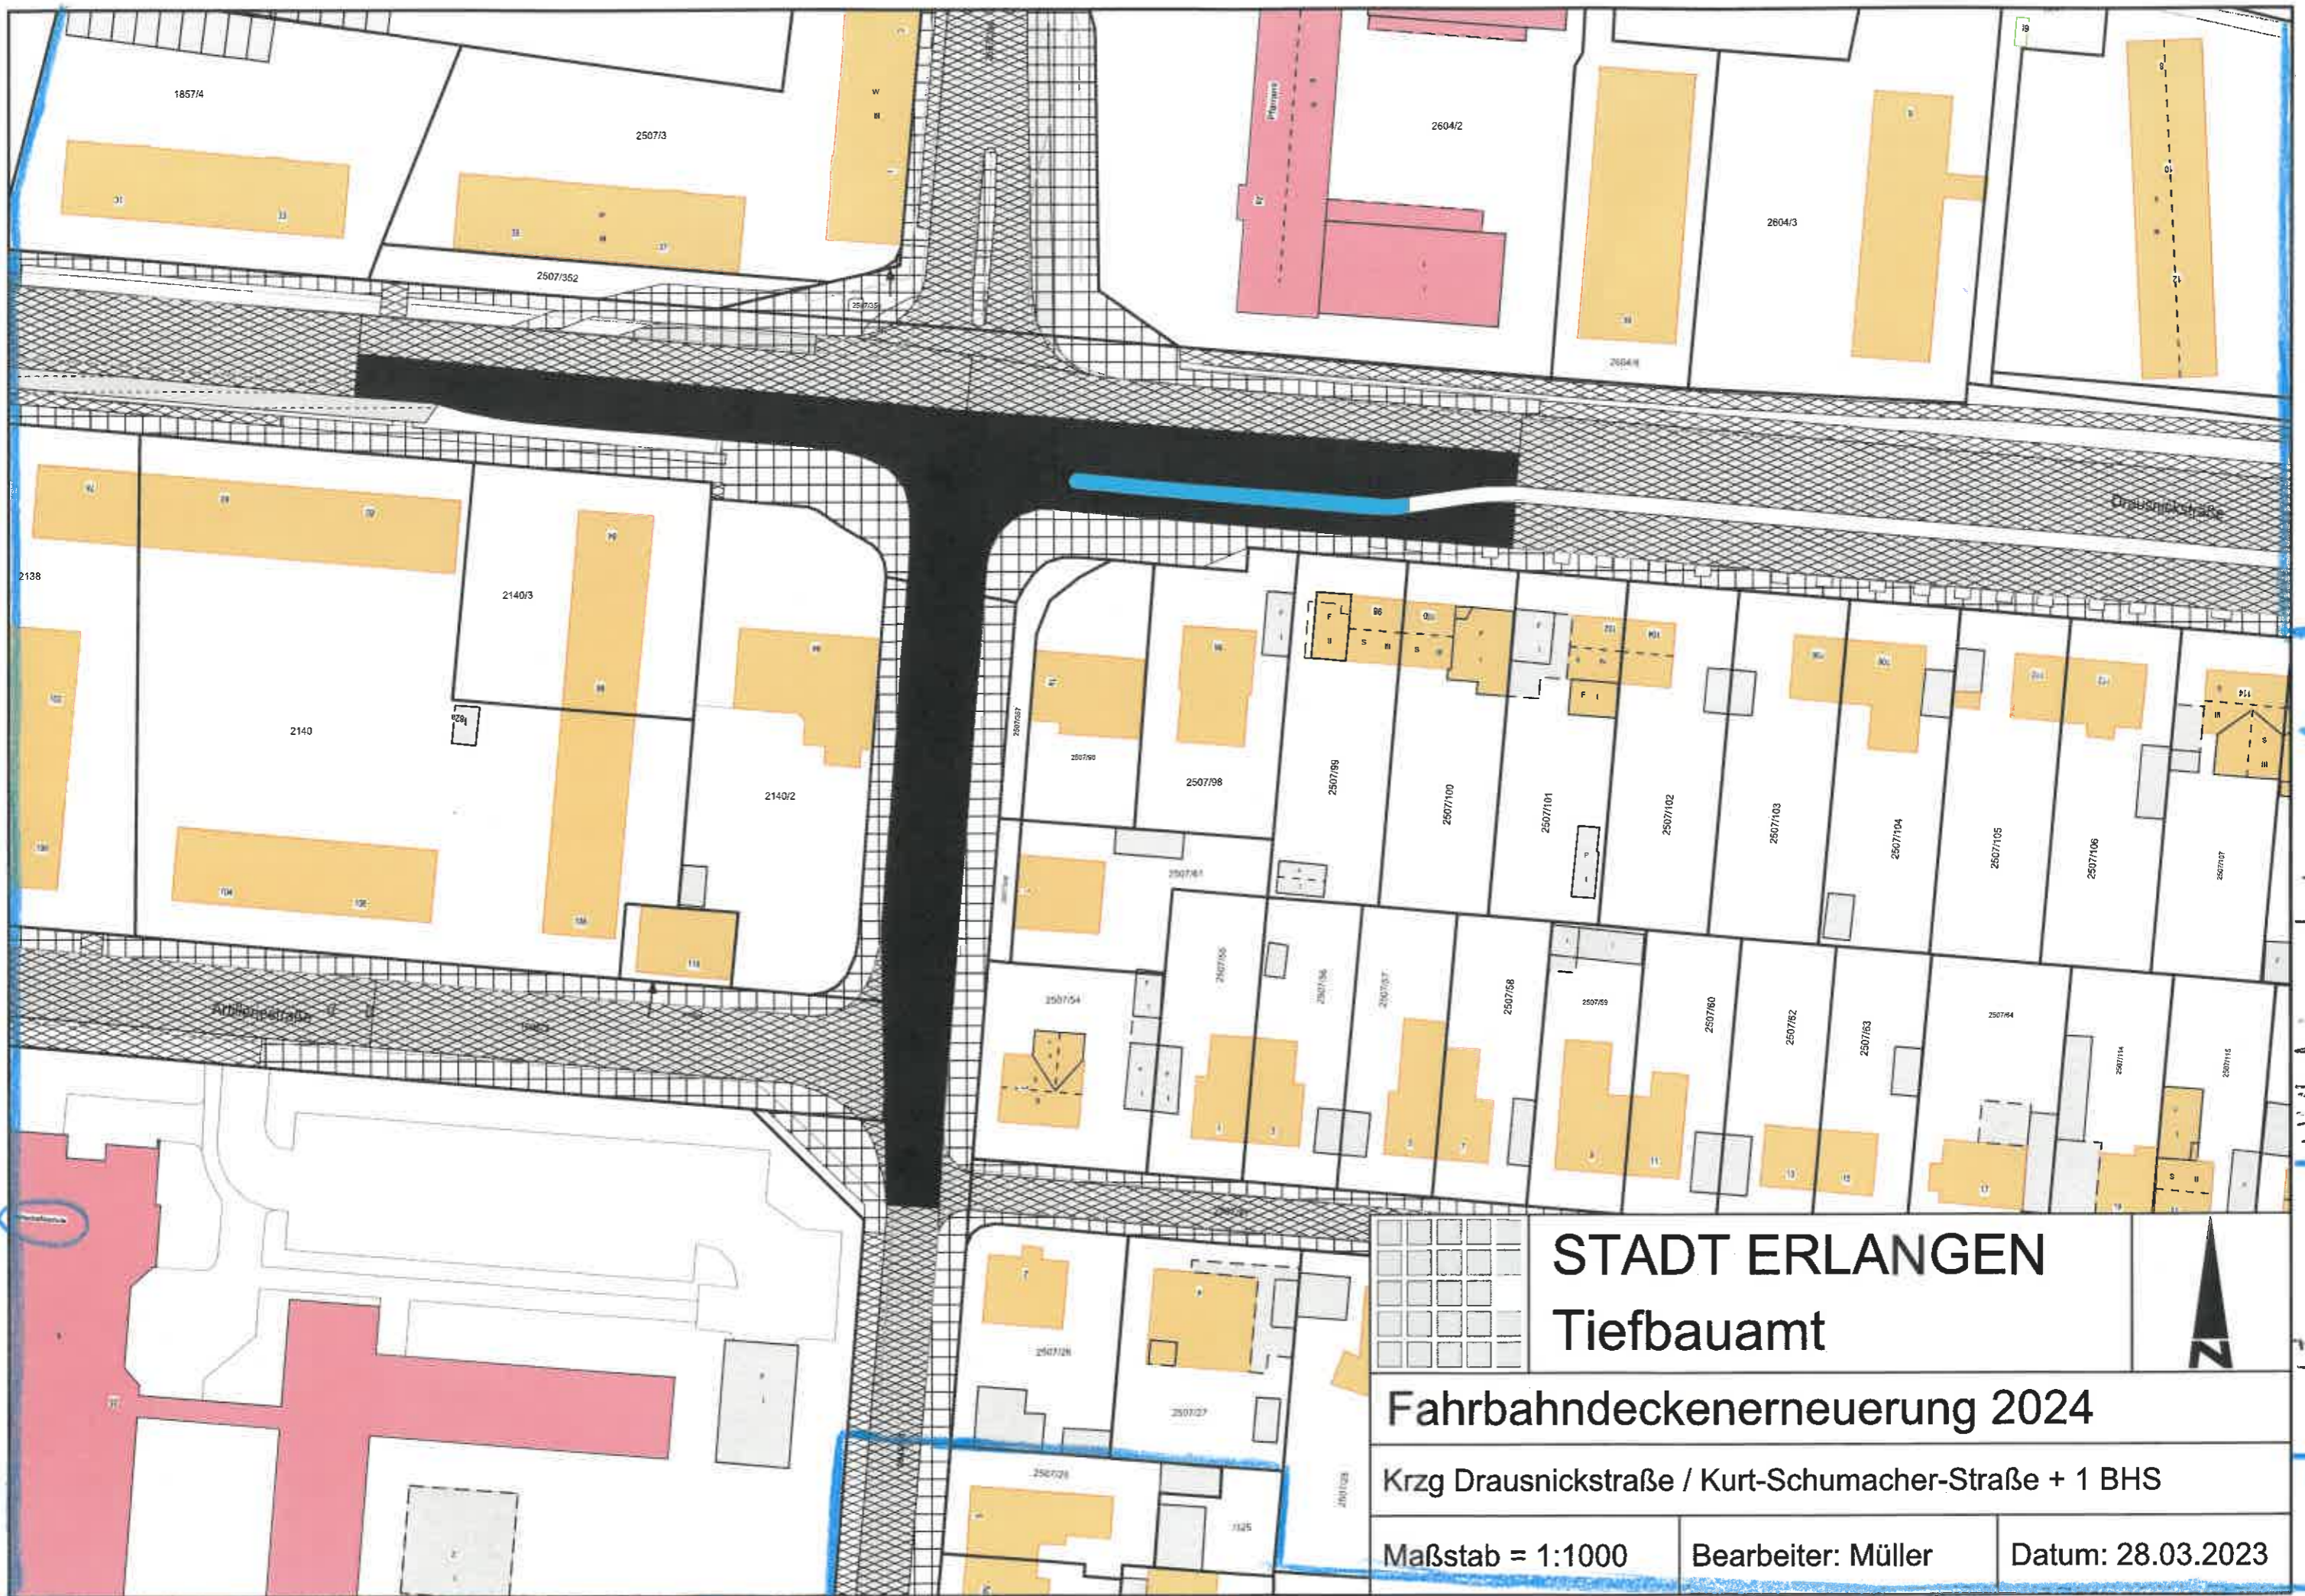


STADT ERLANGEN
Tiefbauamt

Fahrbahndeckenerneuerung 2024
 Krzg Drausnickstraße / Kurt-Schumacher-Straße + 1 BHS

Maßstab = 1:1000	Bearbeiter: Müller	Datum: 28.03.2023
------------------	--------------------	-------------------

Wilhelmstraße
 bhs

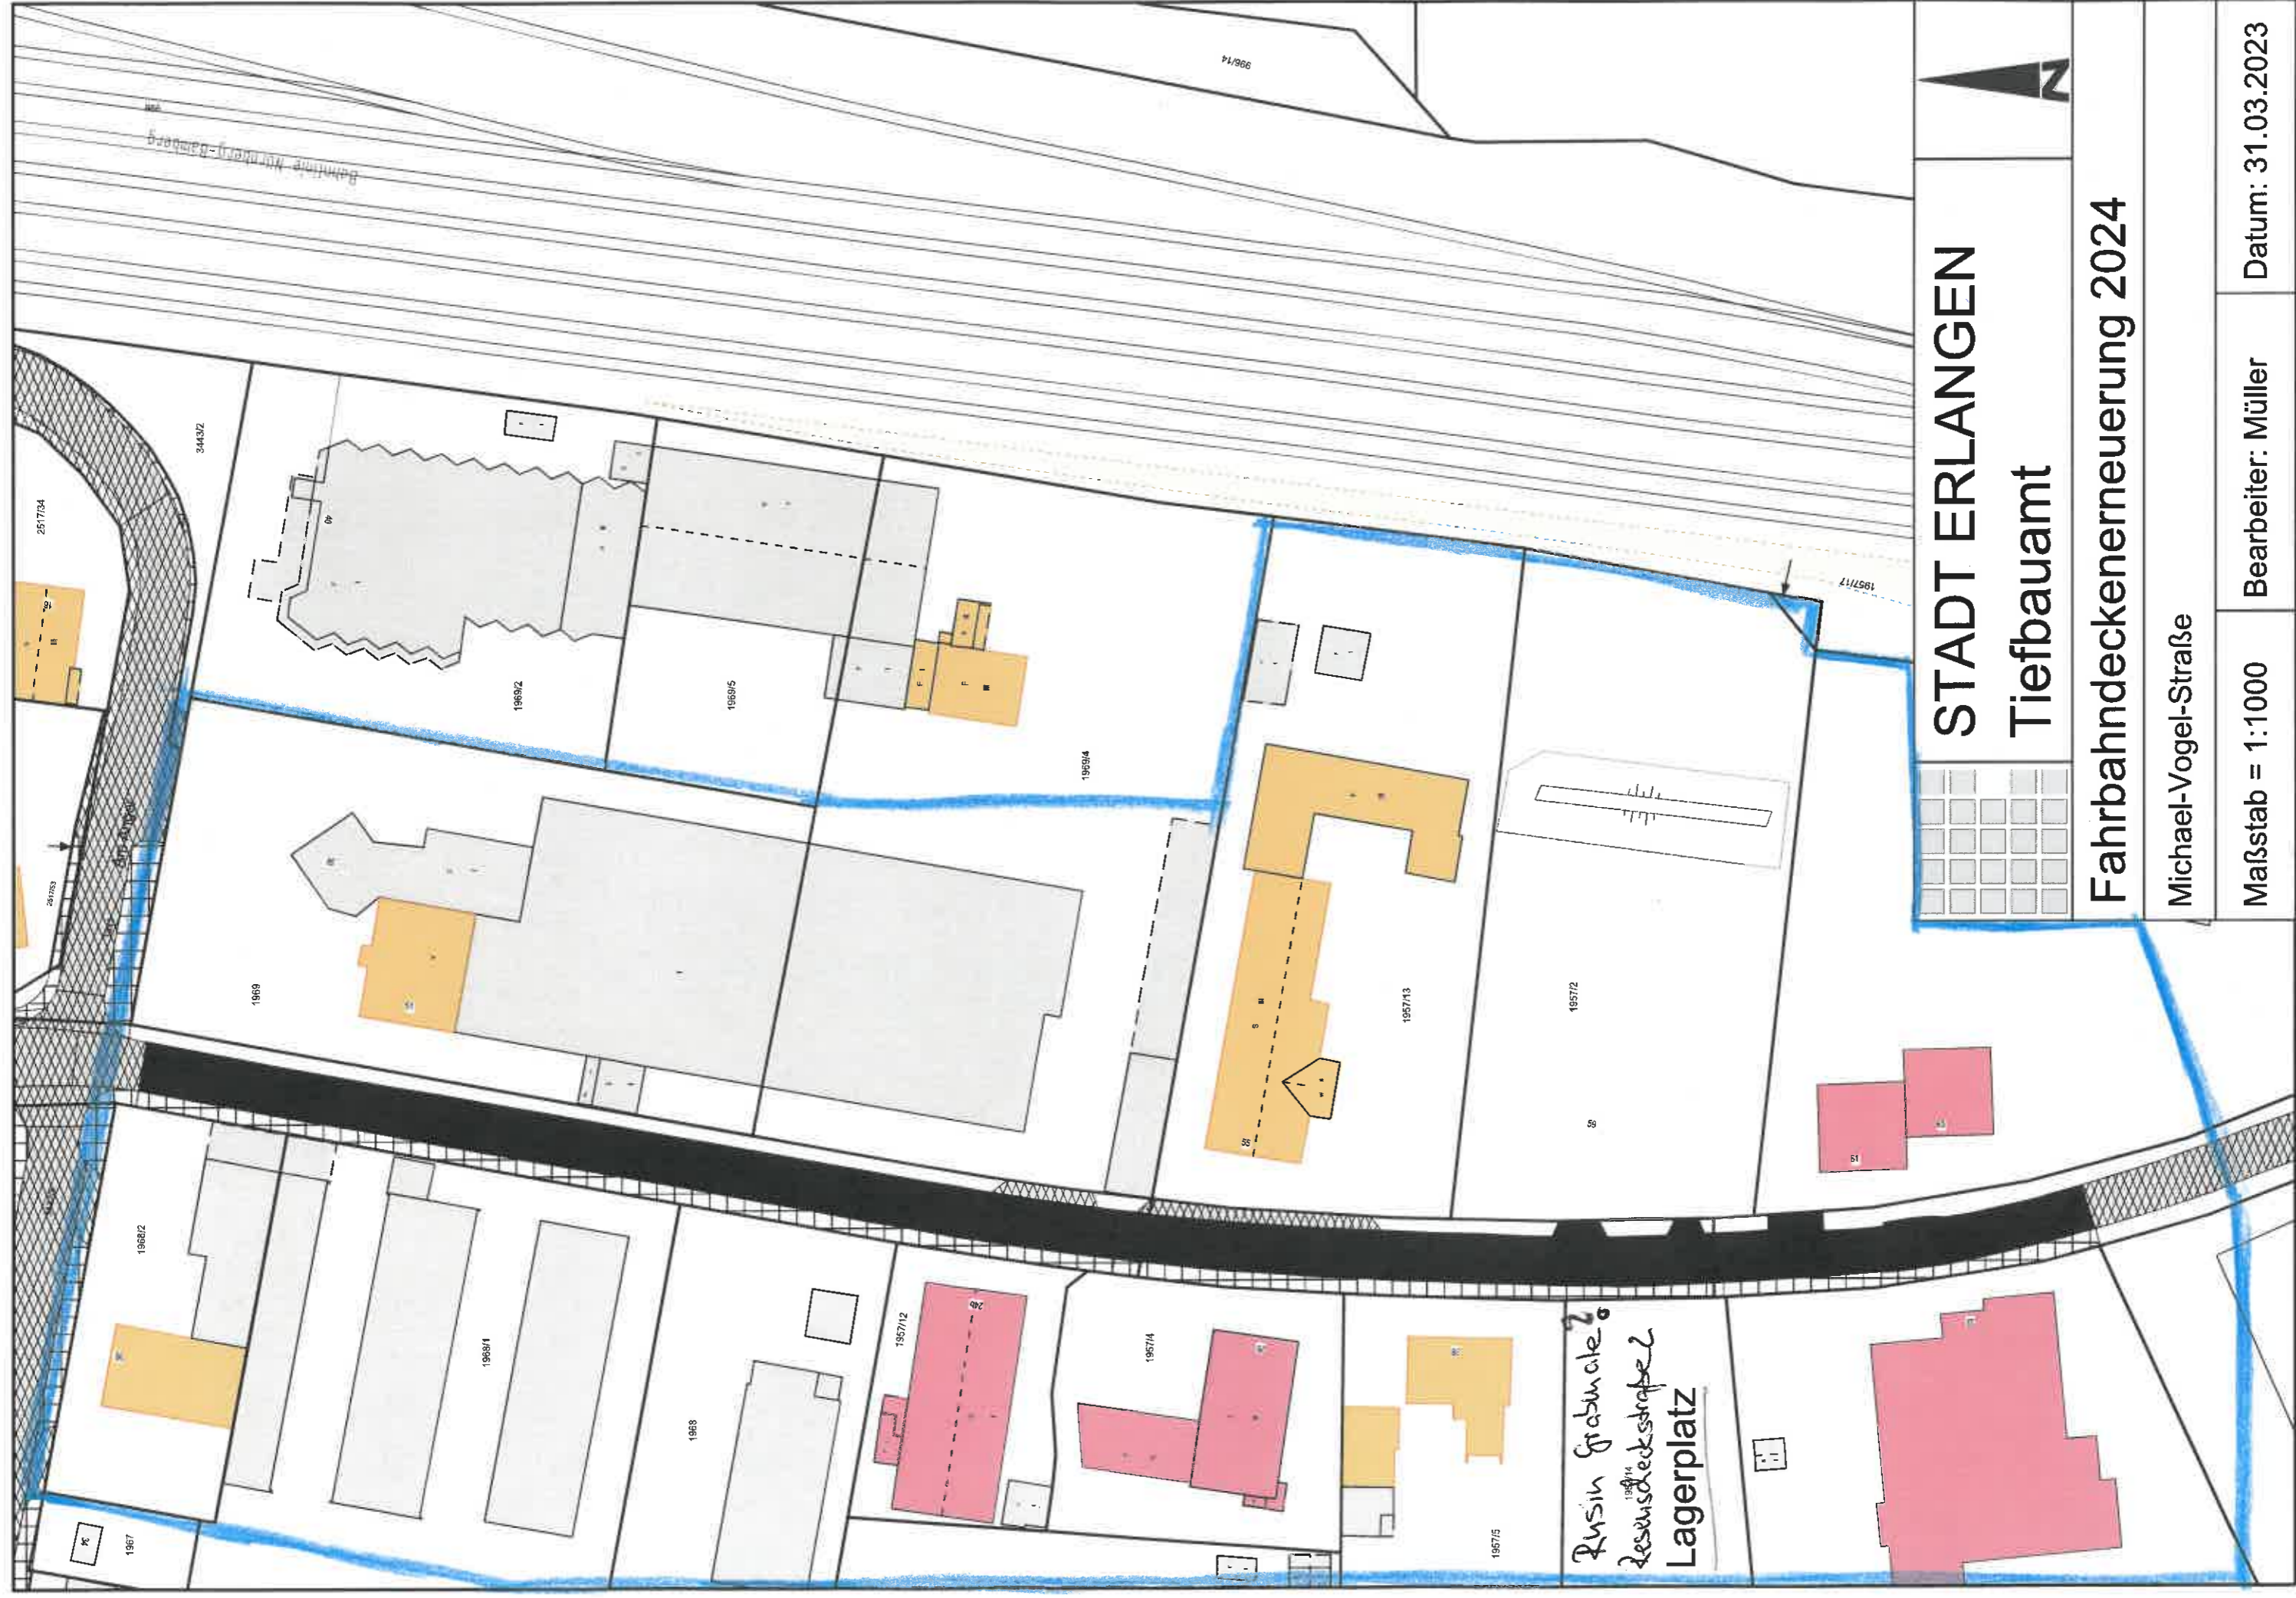

STADT ERLANGEN
Tiefbauamt




Fahrbahndeckenerneuerung 2024

Michael-Vogel-Straße

Maßstab = 1:1000

Bearbeiter: Müller

Datum: 31.03.2023

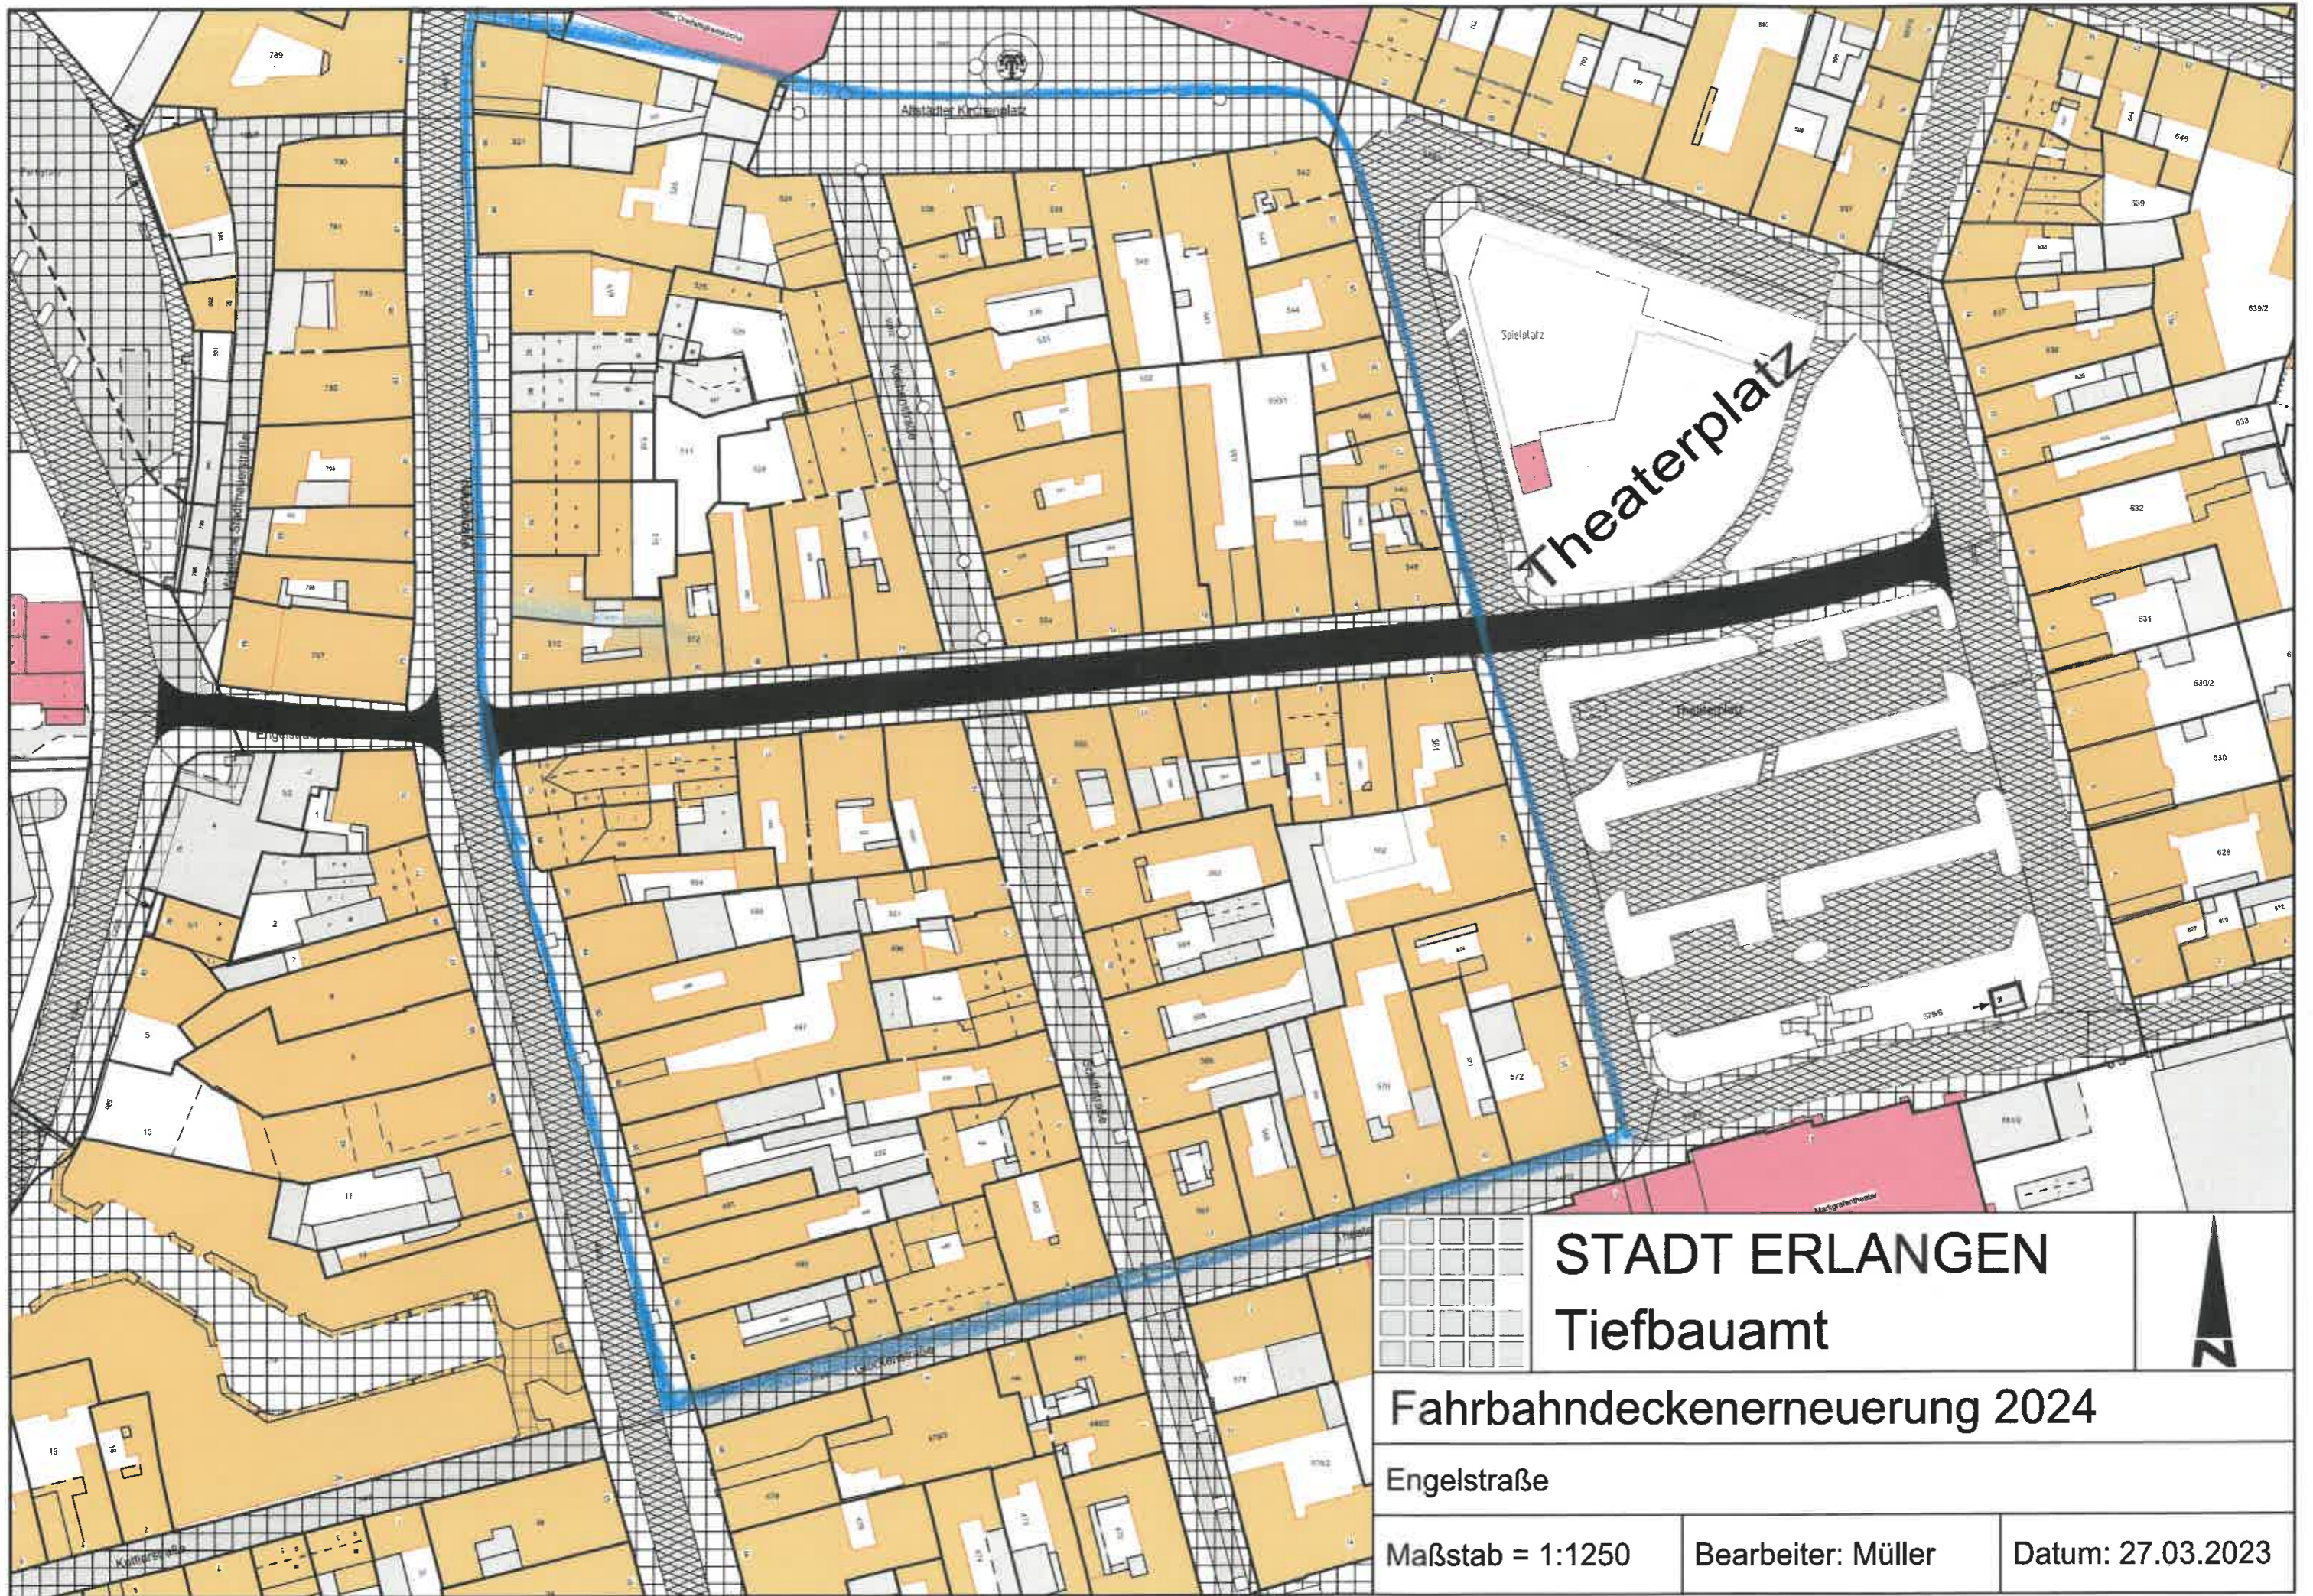

STADT ERLANGEN
Tiefbauamt




Fahrbahndeckenerneuerung 2024

Engelstraße

Maßstab = 1:1250

Bearbeiter: Müller

Datum: 27.03.2023

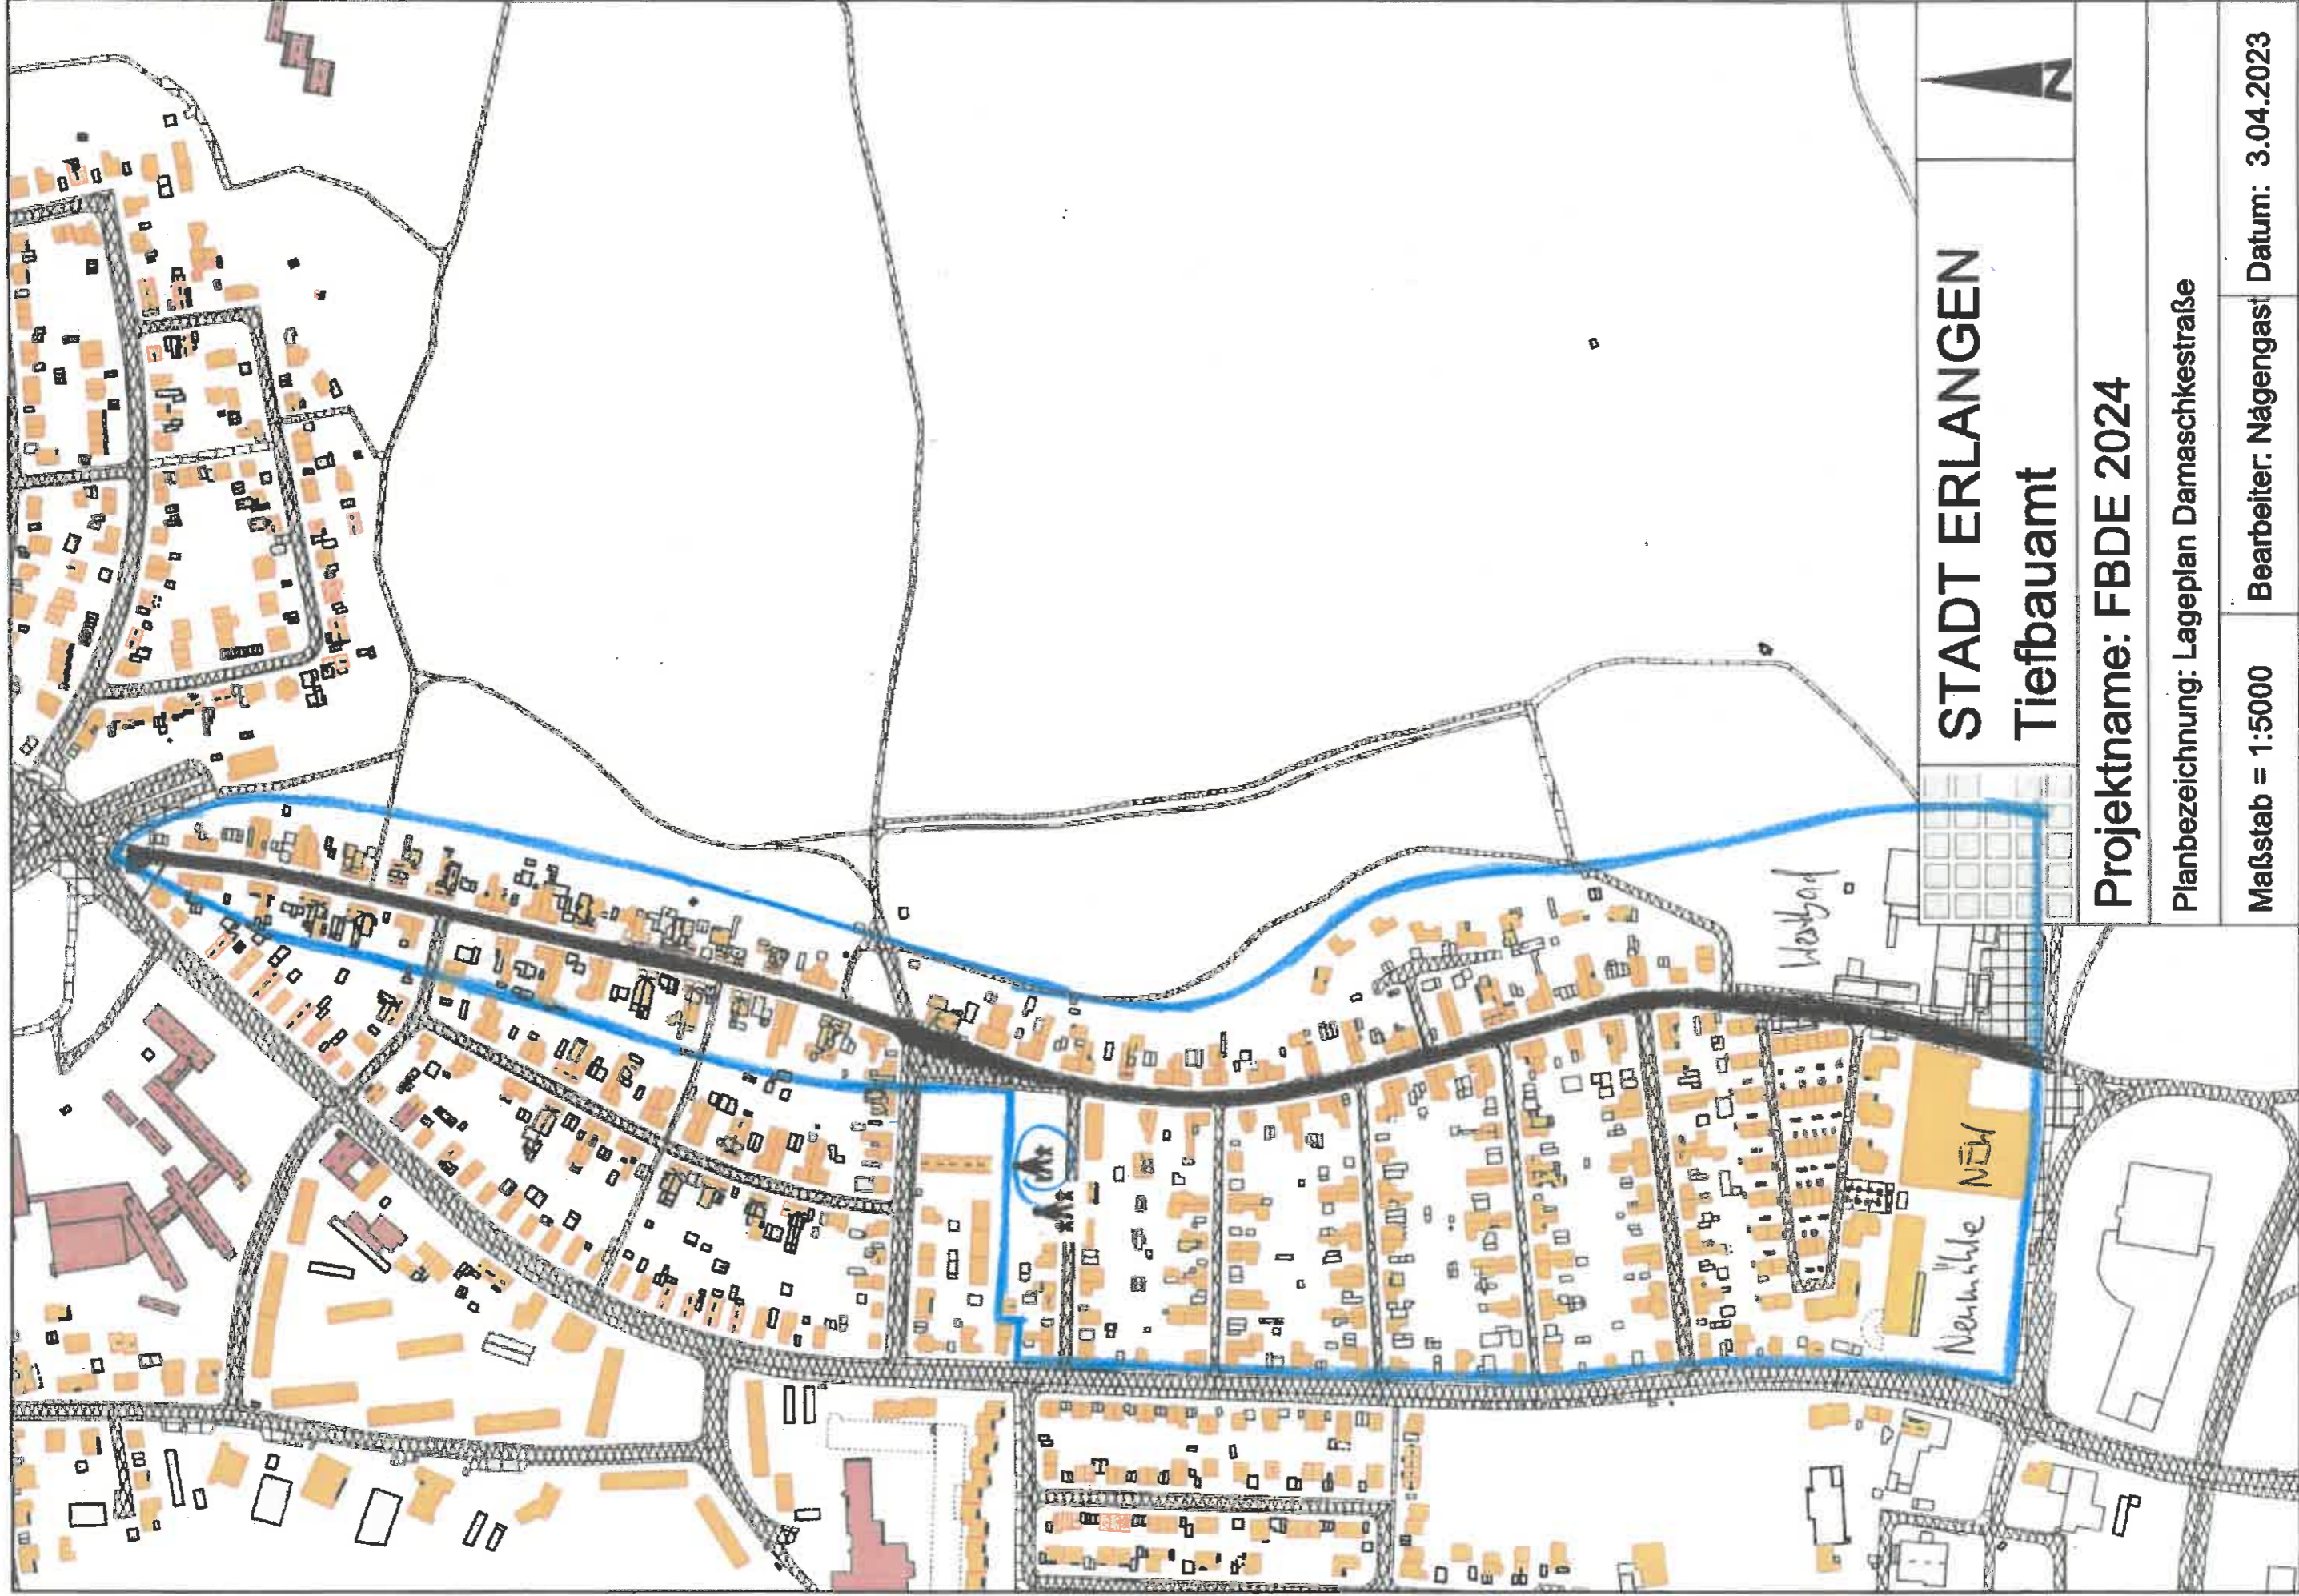


STADT ERLANGEN
Tiefbauamt

Projektname: FBDE 2024

Planbezeichnung: Lageplan Damaschkestraße

Maßstab = 1:5000

Bearbeiter: Nágengast Datum: 3.04.2023

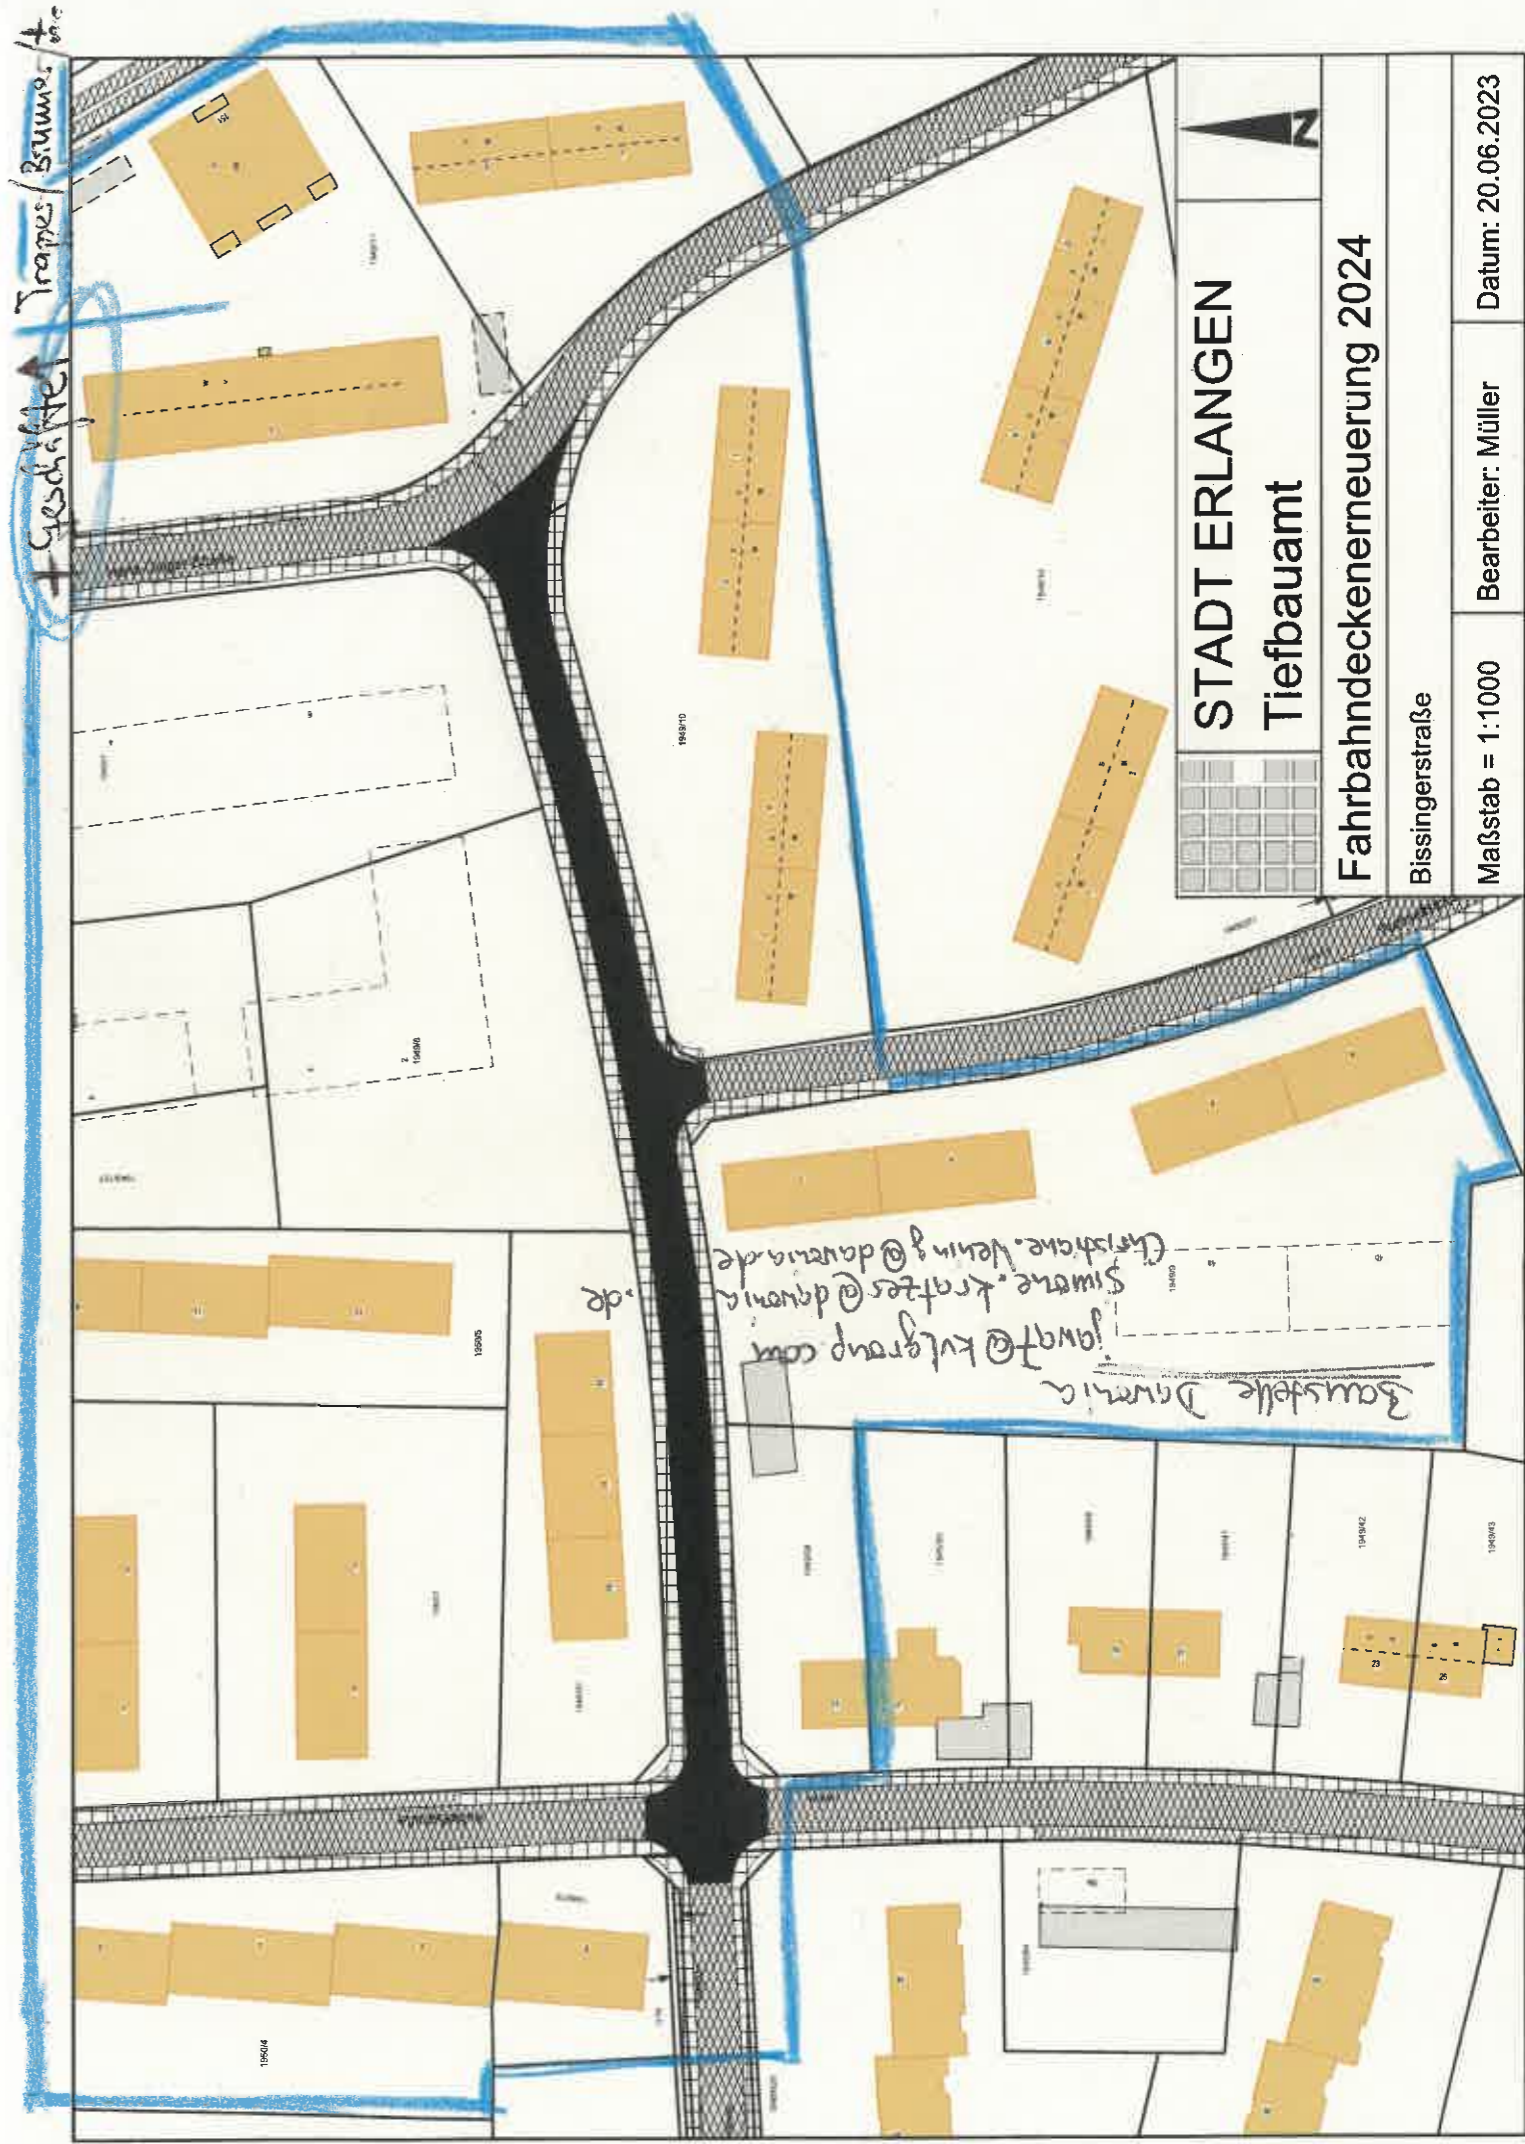

Geschäftstrapes / Baumst.

STADT ERLANGEN
Tiefbauamt

Fahrbahndeckenerneuerung 2024

Bissingerstraße

Maßstab = 1:1000

Bearbeiter: Müller

Datum: 20.06.2023

Baustelle Darmia
 Janat@kulgroup.com
 Simone.Kratzer@darmia.de
 Christine.Veinig@darmia.de