

## Legende



 ESTW - Hofmannstraße  
im Vorfeld  
Ende Februar - Ende April

 ESTW  
Fernwärme  
Anfang Mai - Mitte August

 Tiefbauamt  
Querungshilfe  
Mitte Mai - Mitte August

Tiefbauamt  
Diverse Vorarbeiten  
Anfang August - Anfang  
September

 Tiefbauamt  
Fahrbahndeckenerneuerung  
Anfang September - Mitte  
September

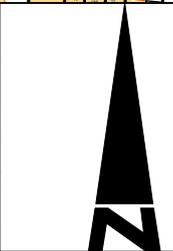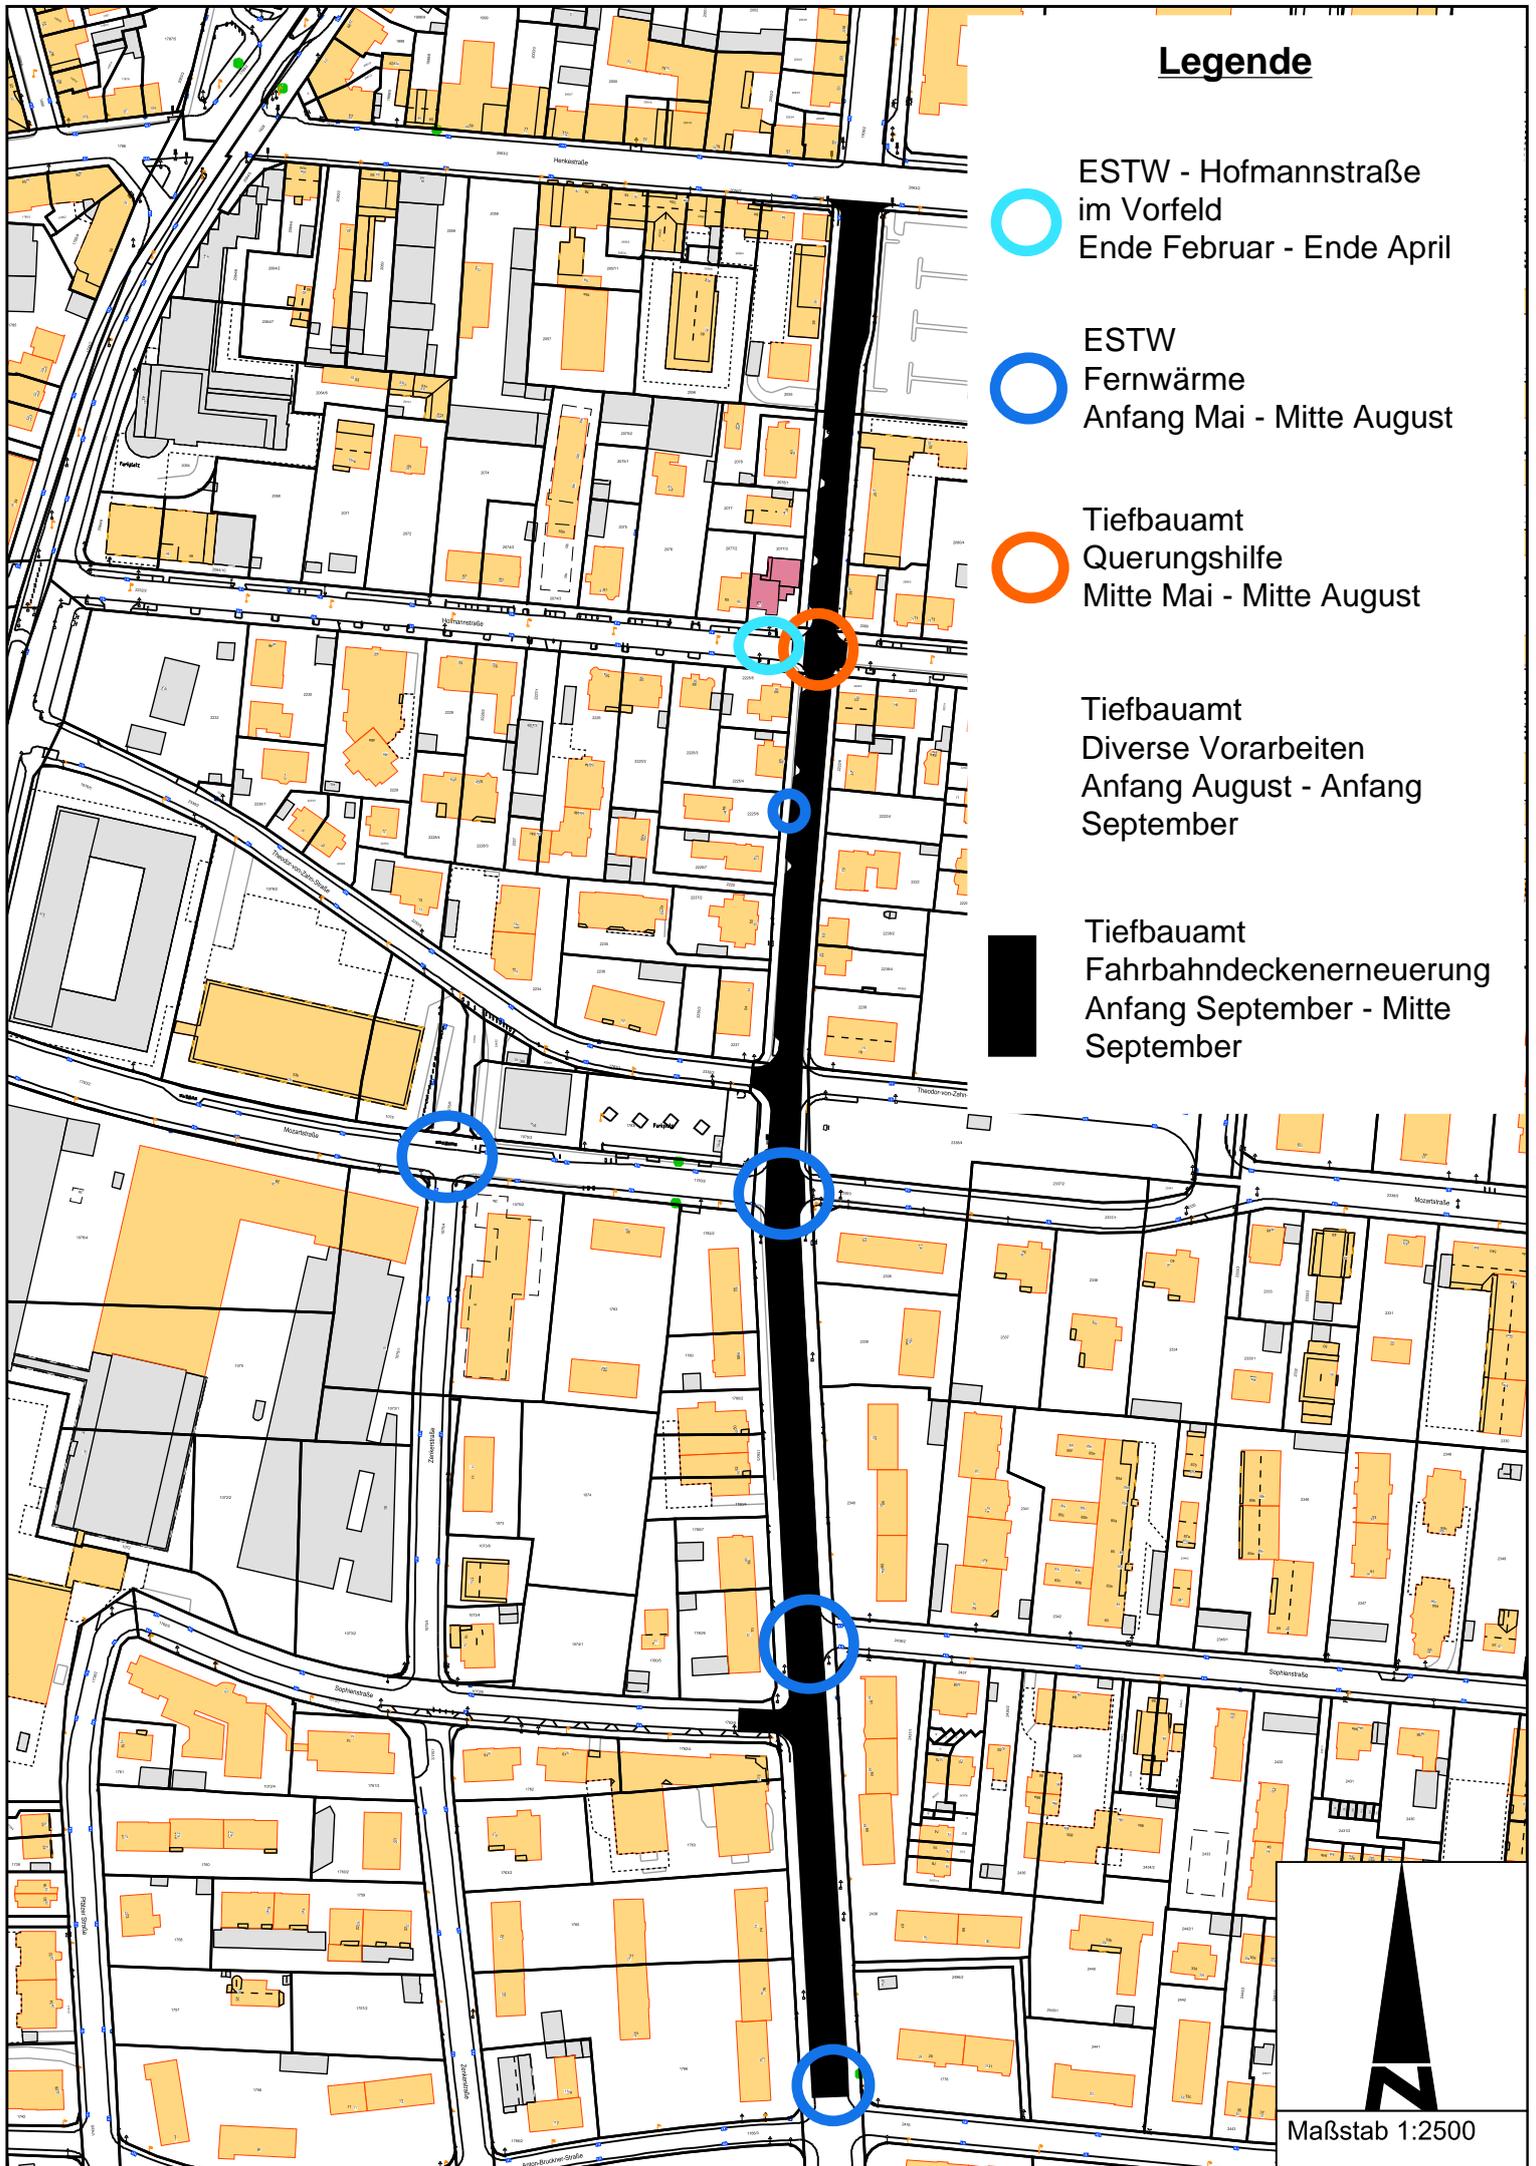

Maßstab 1:2500