


Absicherung der Baustelle nach RSA
 Fahrspur min. 3,00 m

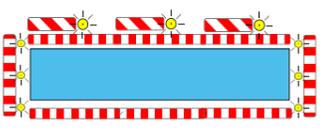


Verkehrszeichenplan

HAHN
 Auf Straßen innovativ
 Telefon 0911/52064-0 Fax 0911/524399
 www.verkehrssicherung-hahn.de
 E-Mail: info@verkehrssicherung-hahn.de


Baufirma: Schulz
 Bauleiter: Herr Brenneisen

Maßnahme: Erlangen, Dorfstraße

Bauabschnitt:	BA 5.1
Datum:	22.02.2024
Bearbeitet:	Frank Remek

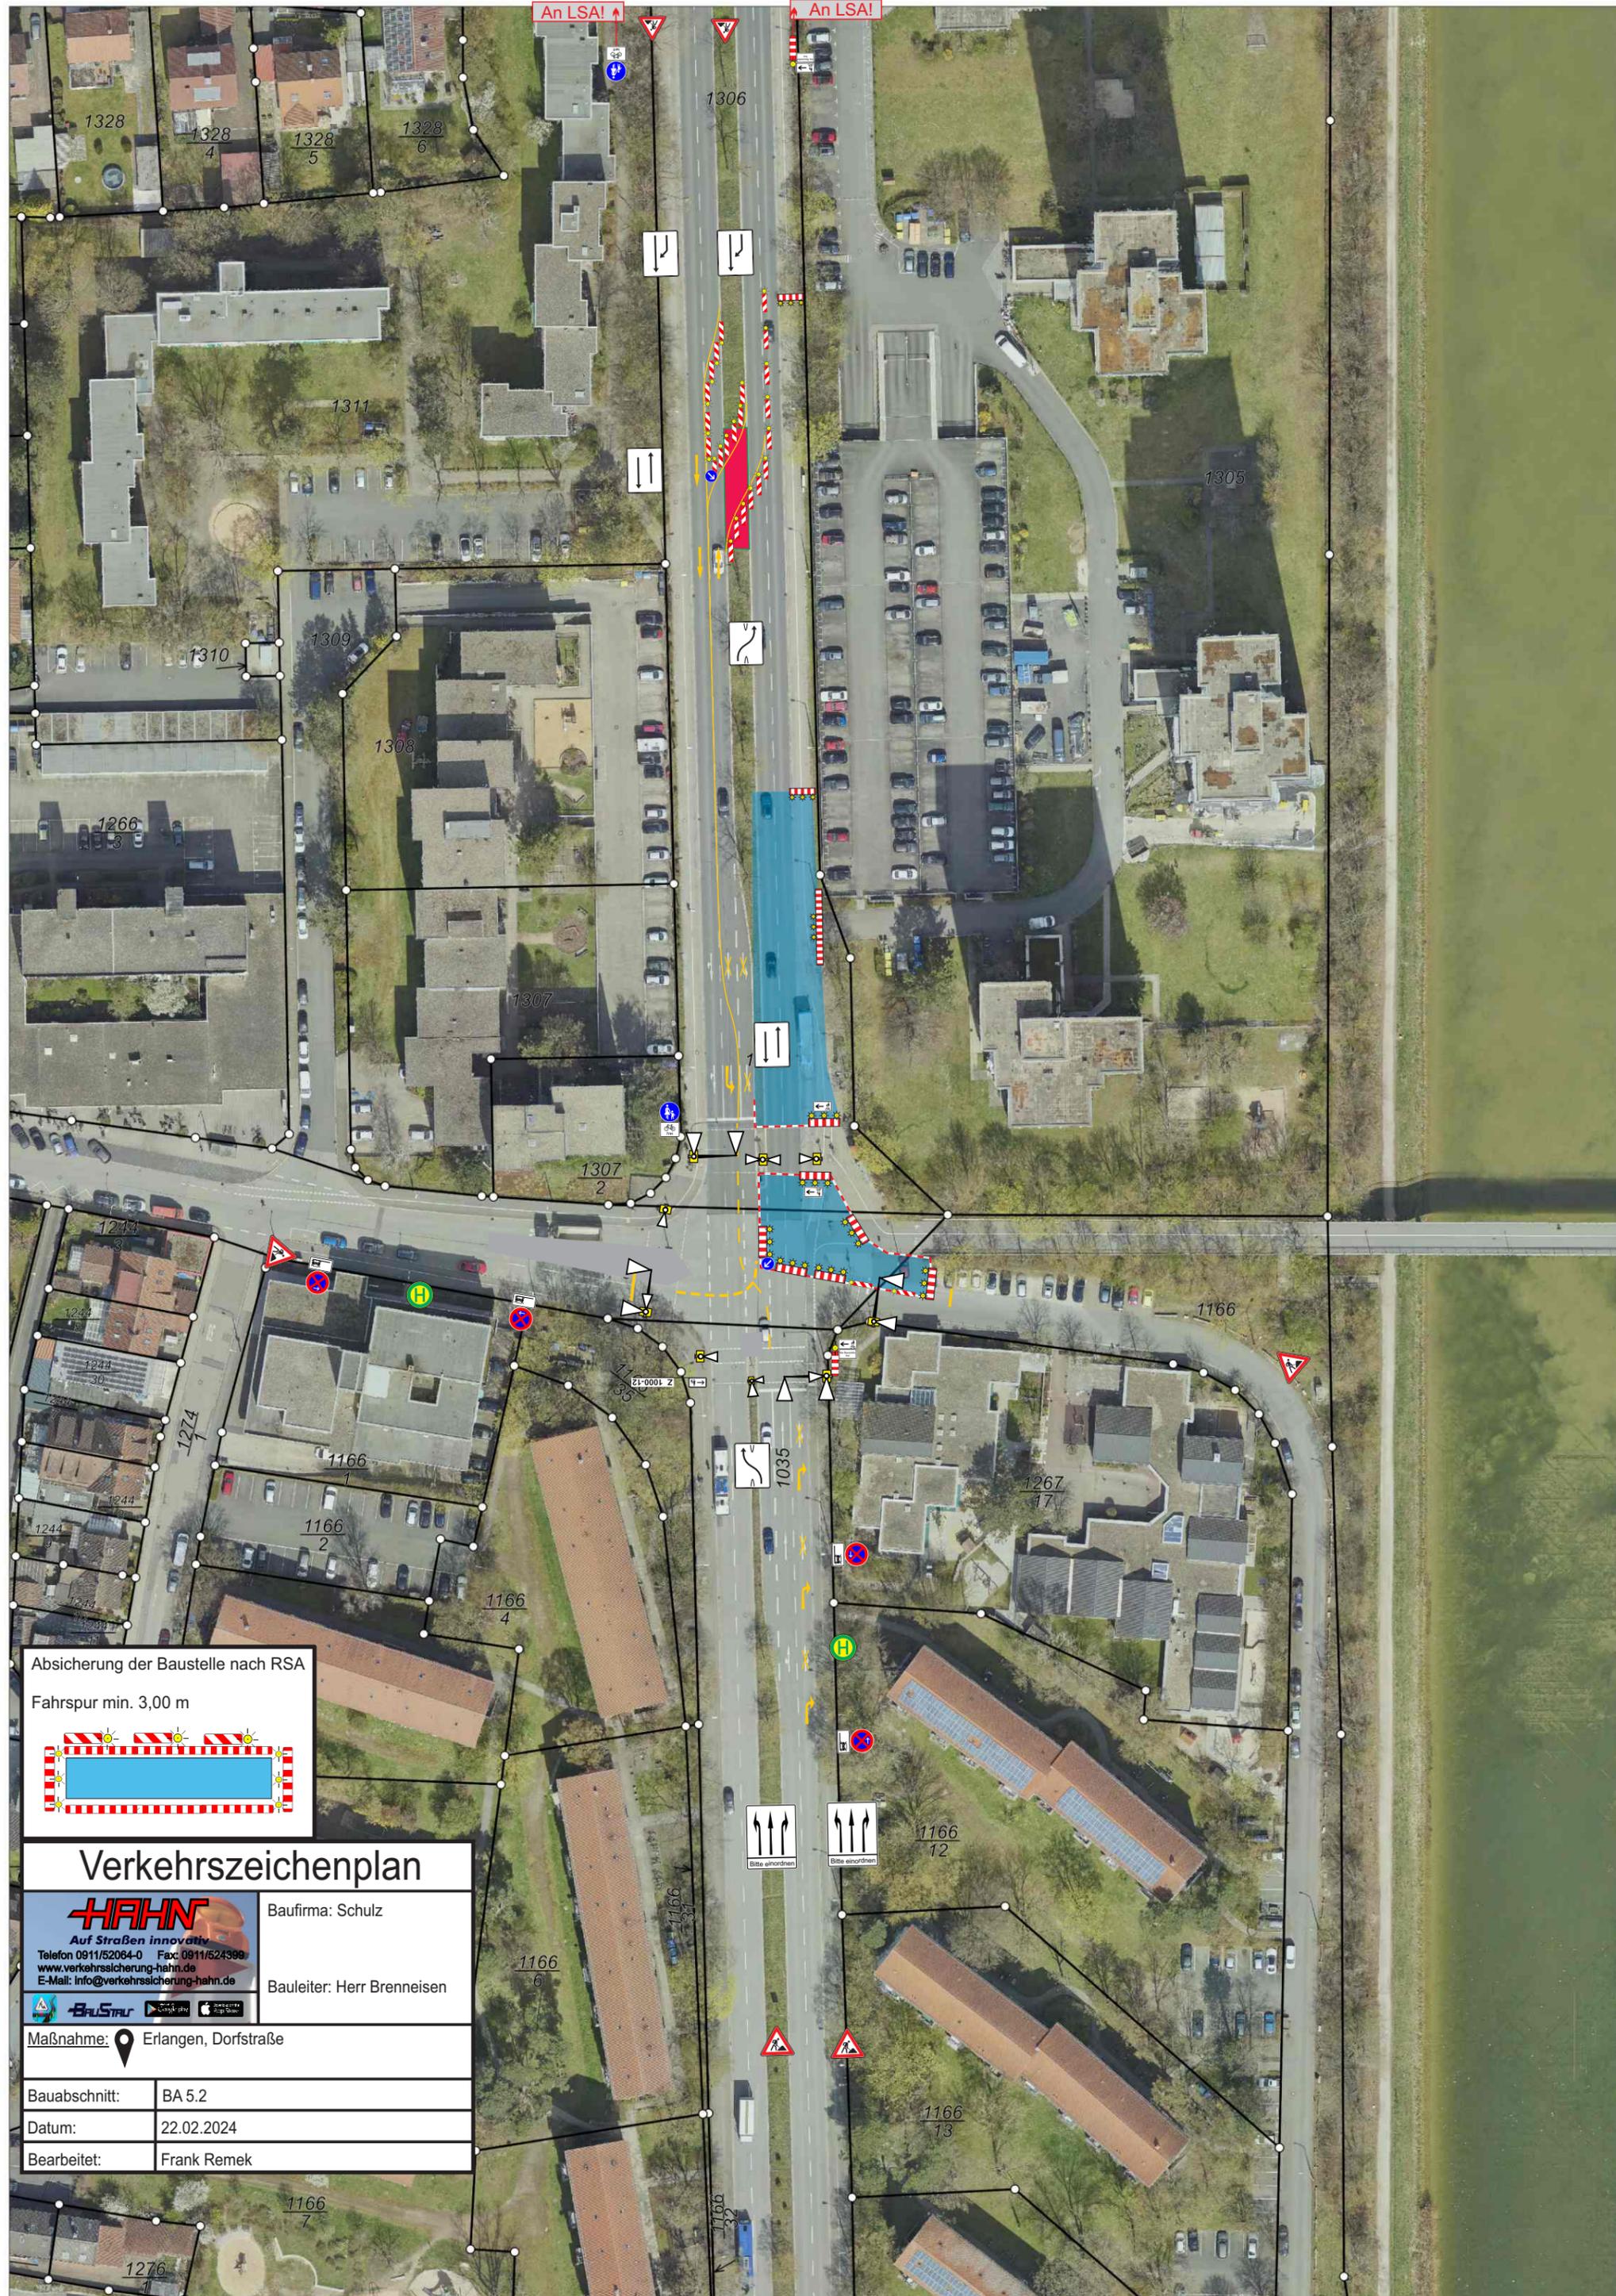

Absicherung der Baustelle nach RSA
 Fahrspur min. 3,00 m

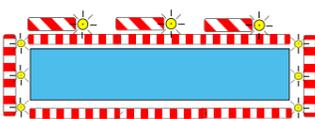

Verkehrszeichenplan

HAHN
 Auf Straßen innovativ
 Telefon 0911/52064-0 Fax 0911/524399
 www.verkehrssicherung-hahn.de
 E-Mail: info@verkehrssicherung-hahn.de

Baufirma: Schulz
 Bauleiter: Herr Brenneisen

Maßnahme: Erlangen, Dorfstraße

Bauabschnitt:	BA 5.2
Datum:	22.02.2024
Bearbeitet:	Frank Remek