


# Lageplan gemäß § 1 der Verordnung der Stadt Erlangen zur Regelung des Gemeindegebrauchs am Großen Bischofsweiher (Dechsendorfer Weiher)

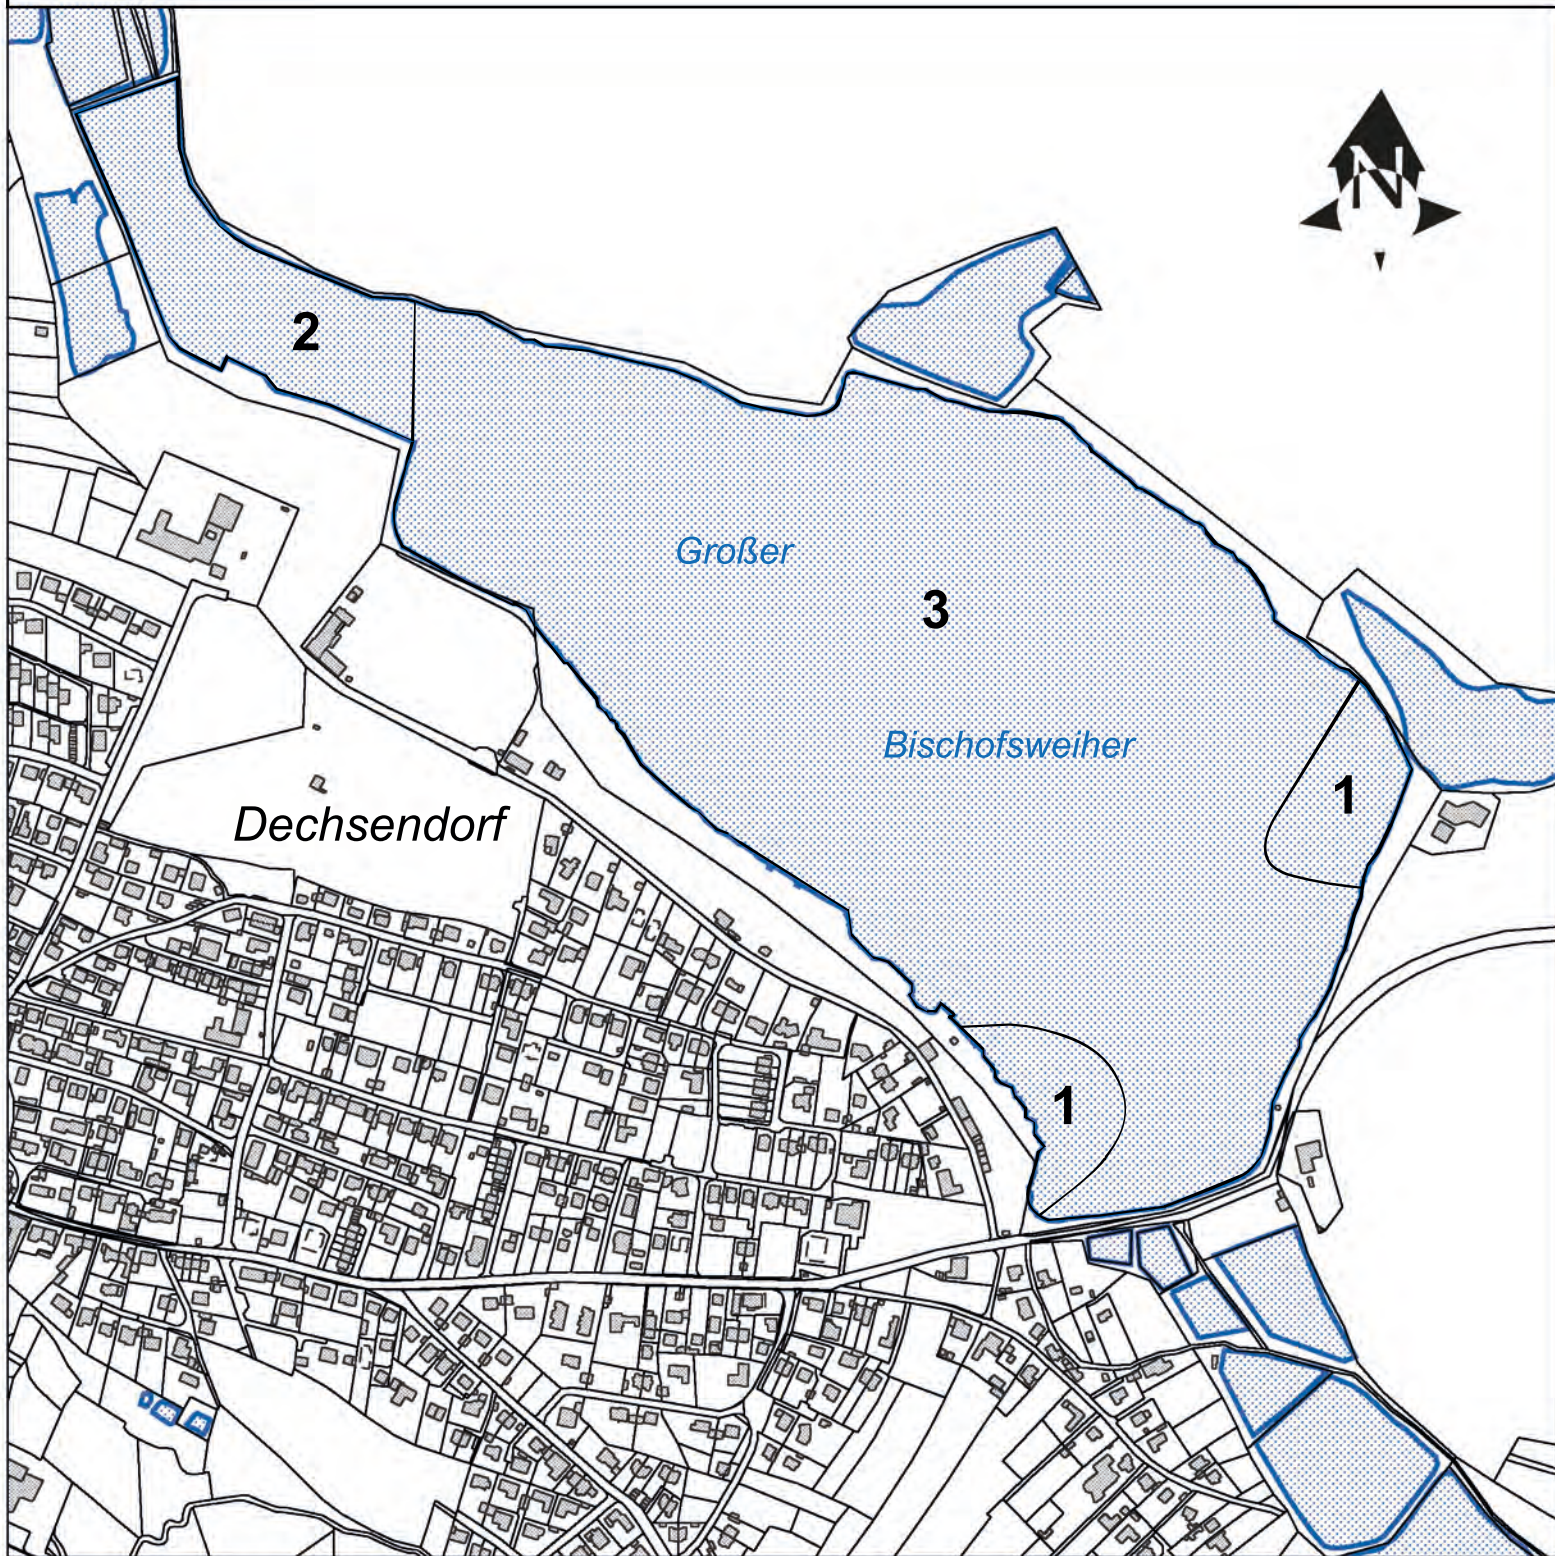

## Legende:

**1** Zonennummer

— Zonengrenze

Diese Karte ist Bestandteil der Verordnung der Stadt Erlangen zur Regelung des Gemeindegebrauchs am Großen Bischofsweiher (Dechsendorfer Weiher)

Erlangen, den 21. Juni 2017

Dr. Florian Janik  
Oberbürgermeister