



Anlage zur Entwässerungssatzung – EWS

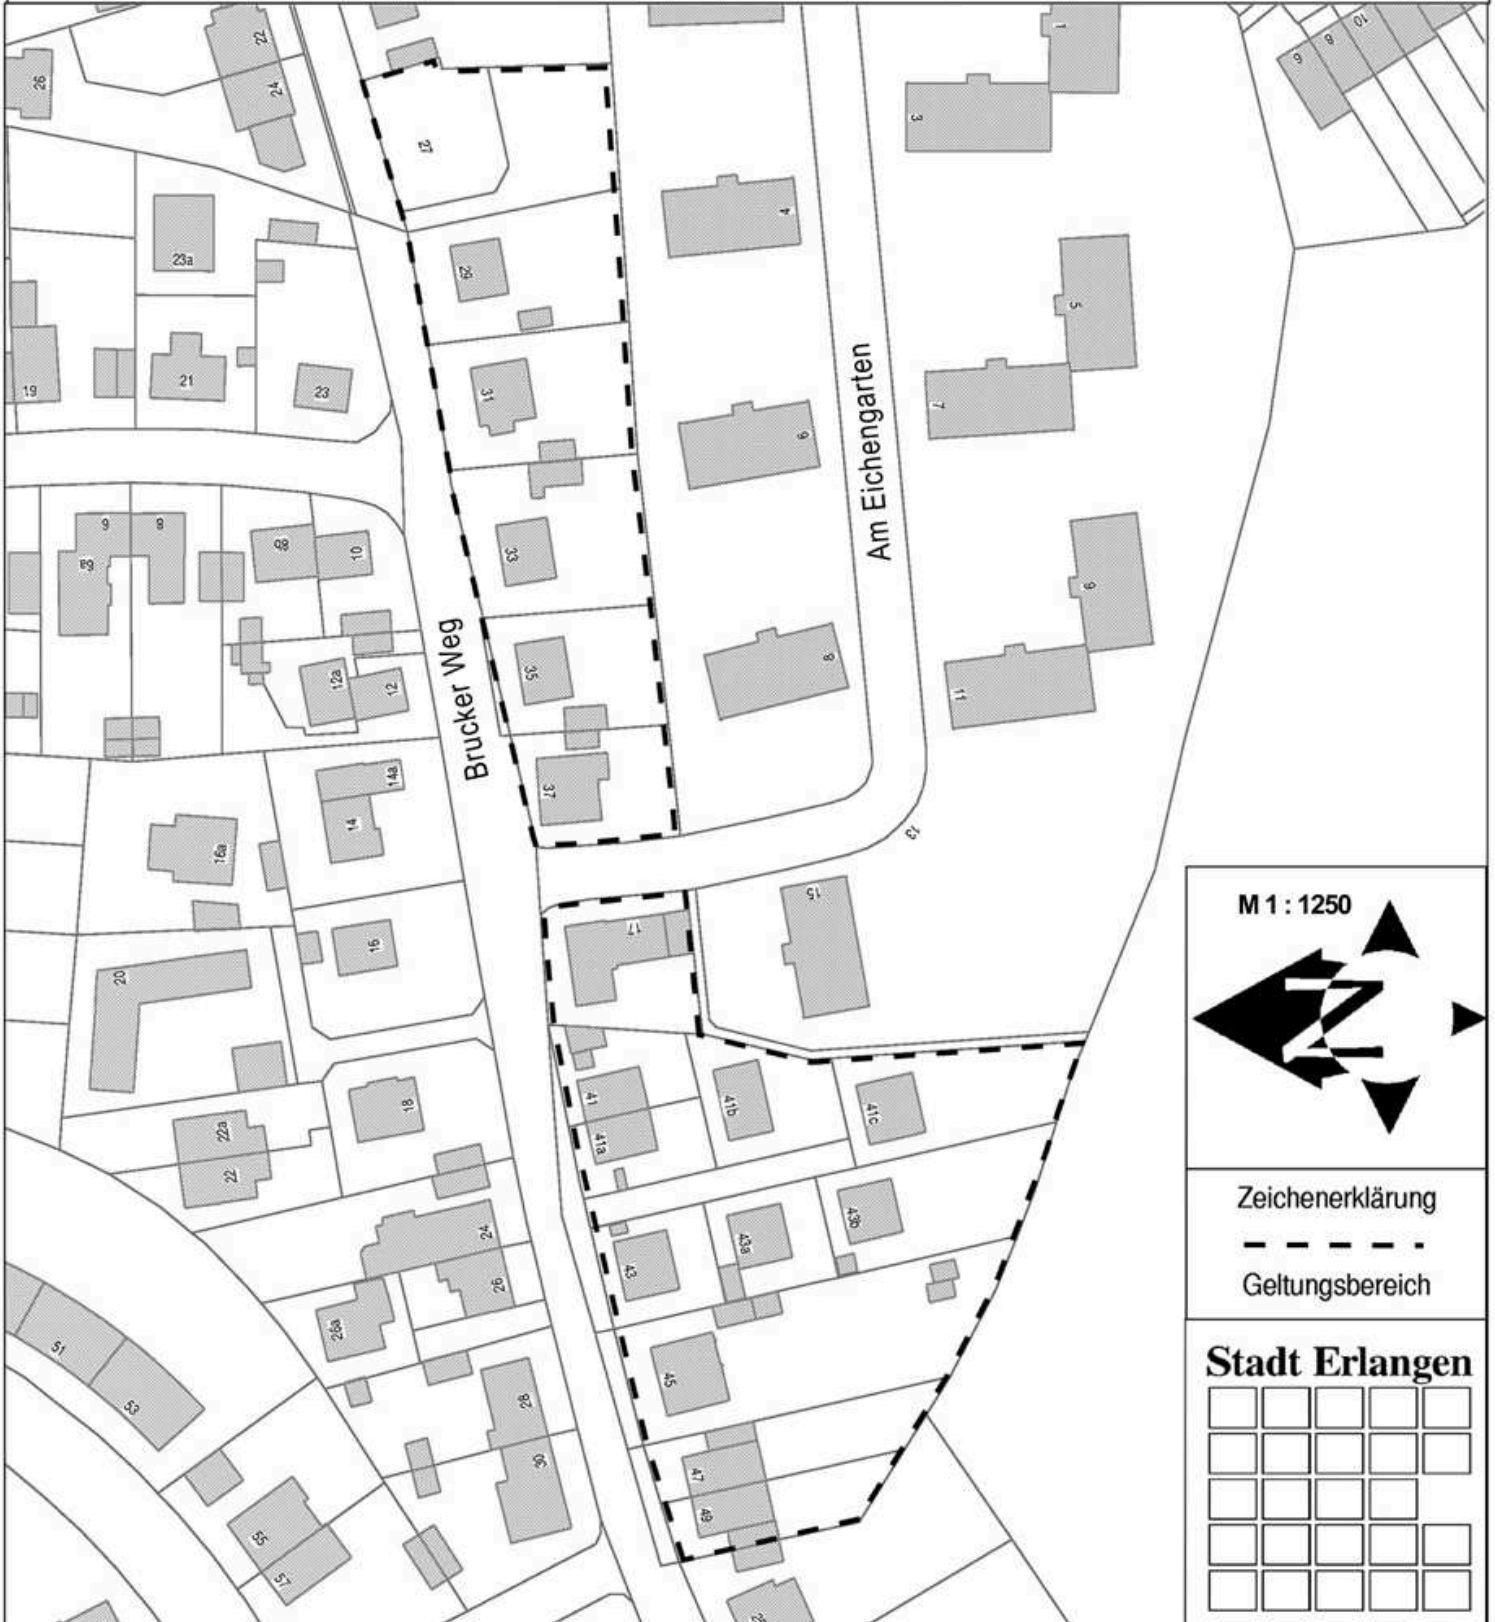


M 1 : 1250

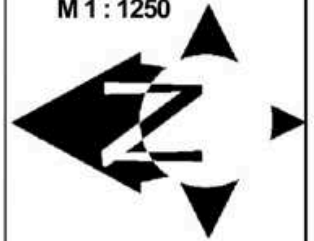

Zeichenerklärung

Geltungsbereich

Stadt Erlangen

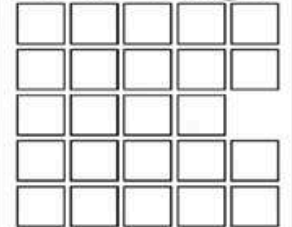

Geltungsbereich zu § 1 Abs. 1 Buchstabe c der Satzung für die öffentliche Entwässerungsanlage der Stadt Erlangen (Entwässerungssatzung – EWS)

Dieser Plan ist Bestandteil der Satzung für die öffentliche Entwässerungsanlage der Stadt Erlangen (Entwässerungssatzung–EWS)

Erlangen, den 5. Juli 2017

Dr. Florian Janik
(Oberbürgermeister)