


Anlage
Dieser Zonenplan ist Bestandteil der Verordnung der Stadt
Erlangen über Beförderungsentgelte und Beförderungsb-
edingungen für den Verkehr mit Taxen in der Stadt Erlangen
(Taxitarifordnung)

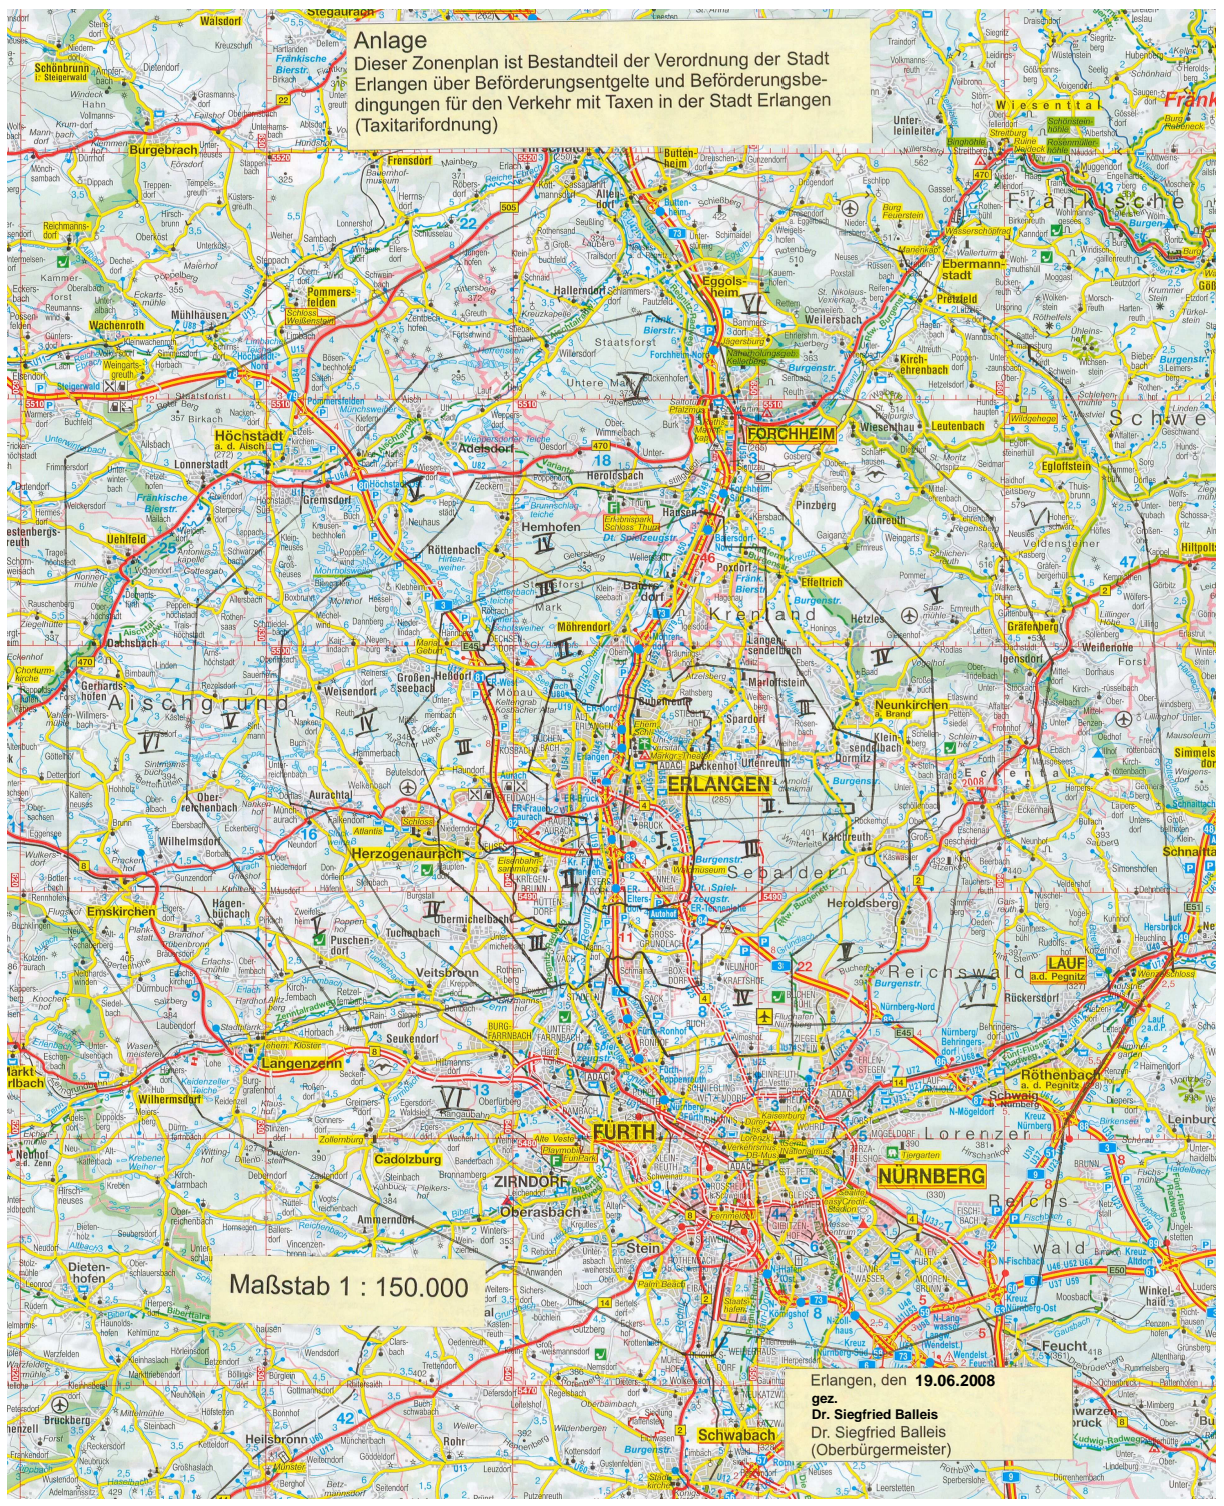

Maßstab 1 : 150.000

Erlangen, den **19.06.2008**
gez.
Dr. Siegfried Balleis
Dr. Siegfried Balleis
(Oberbürgermeister)