
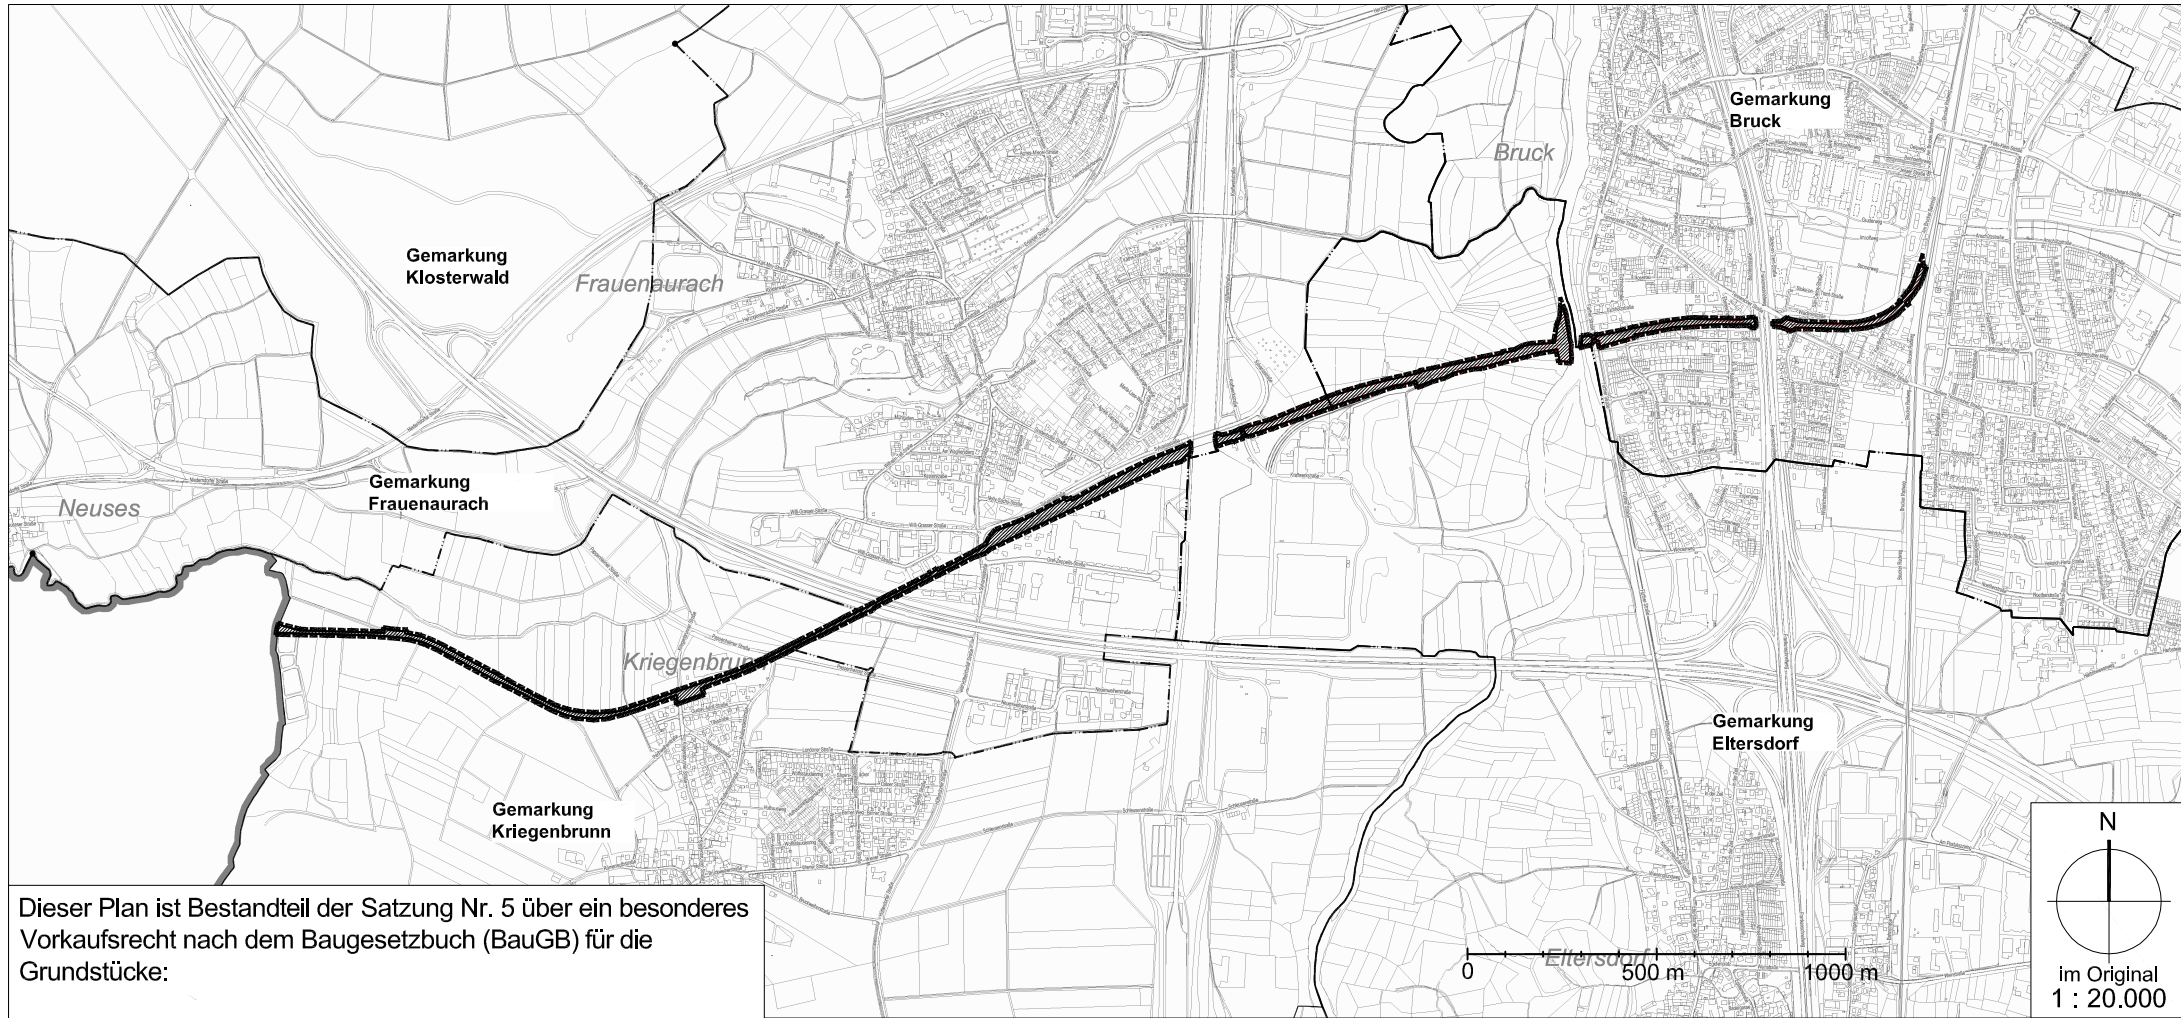


Anlage zur Satzung Nr. 5 der Stadt Erlangen über ein besonderes Vorkaufsrecht nach dem Baugesetzbuch (BauGB)

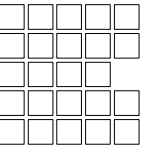

Dieser Plan ist Bestandteil der Satzung Nr. 5 über ein besonderes Vorkaufsrecht nach dem Baugesetzbuch (BauGB) für die Grundstücke:

- Gemarkung Kriegenbrunn Fl.Nr. 382, 382/1, 382/2
- Gemarkung Frauenaurach Fl.Nr. 199, 199/1, 199/2, 199/3
- Gemarkung Eltersdorf Fl.Nr. 266/2
- Gemarkung Bruck Fl.Nr. 621, 714/43, 737, 737/8, 757/71

Erlangen, den 14.12.2011

gez. Dr. Balleis
Dr. Siegfried Balleis
(Oberbürgermeister)



Umgrenzung des Geltungsbereichs der Vorkaufsrechtssatzung



Gemarkungsgrenze



Grenze Stadtgebiet Erlangen

Stadt Erlangen
Amt für Stadtentwicklung und Stadtplanung

11.11.2011