


Legende – Flächenbezeichnung:

Feuerwehrrfahrt: Rasengittersteine		Rasenfugenpflaster	
Dächer: Bitumenflachdach o. Bekiesung		Retentions - Dachbegrünung	
Wege und Parkflächen: Verbundpflaster / Asphalt		Retentions - Dachbegrünung	
Grünflächen		Betonsteinpflaster Dachfläche	
Sand-/Kiesspielfeldbereich		Bereiche zur ableitung in Mulden	

Legende – Versorgungsleitungen:

Schmutzwasser		Gas ND	
Regenwasser		Gas HD	
Mischwasser		Elektro	
Kaltwasser		Grundstücksgrenze	

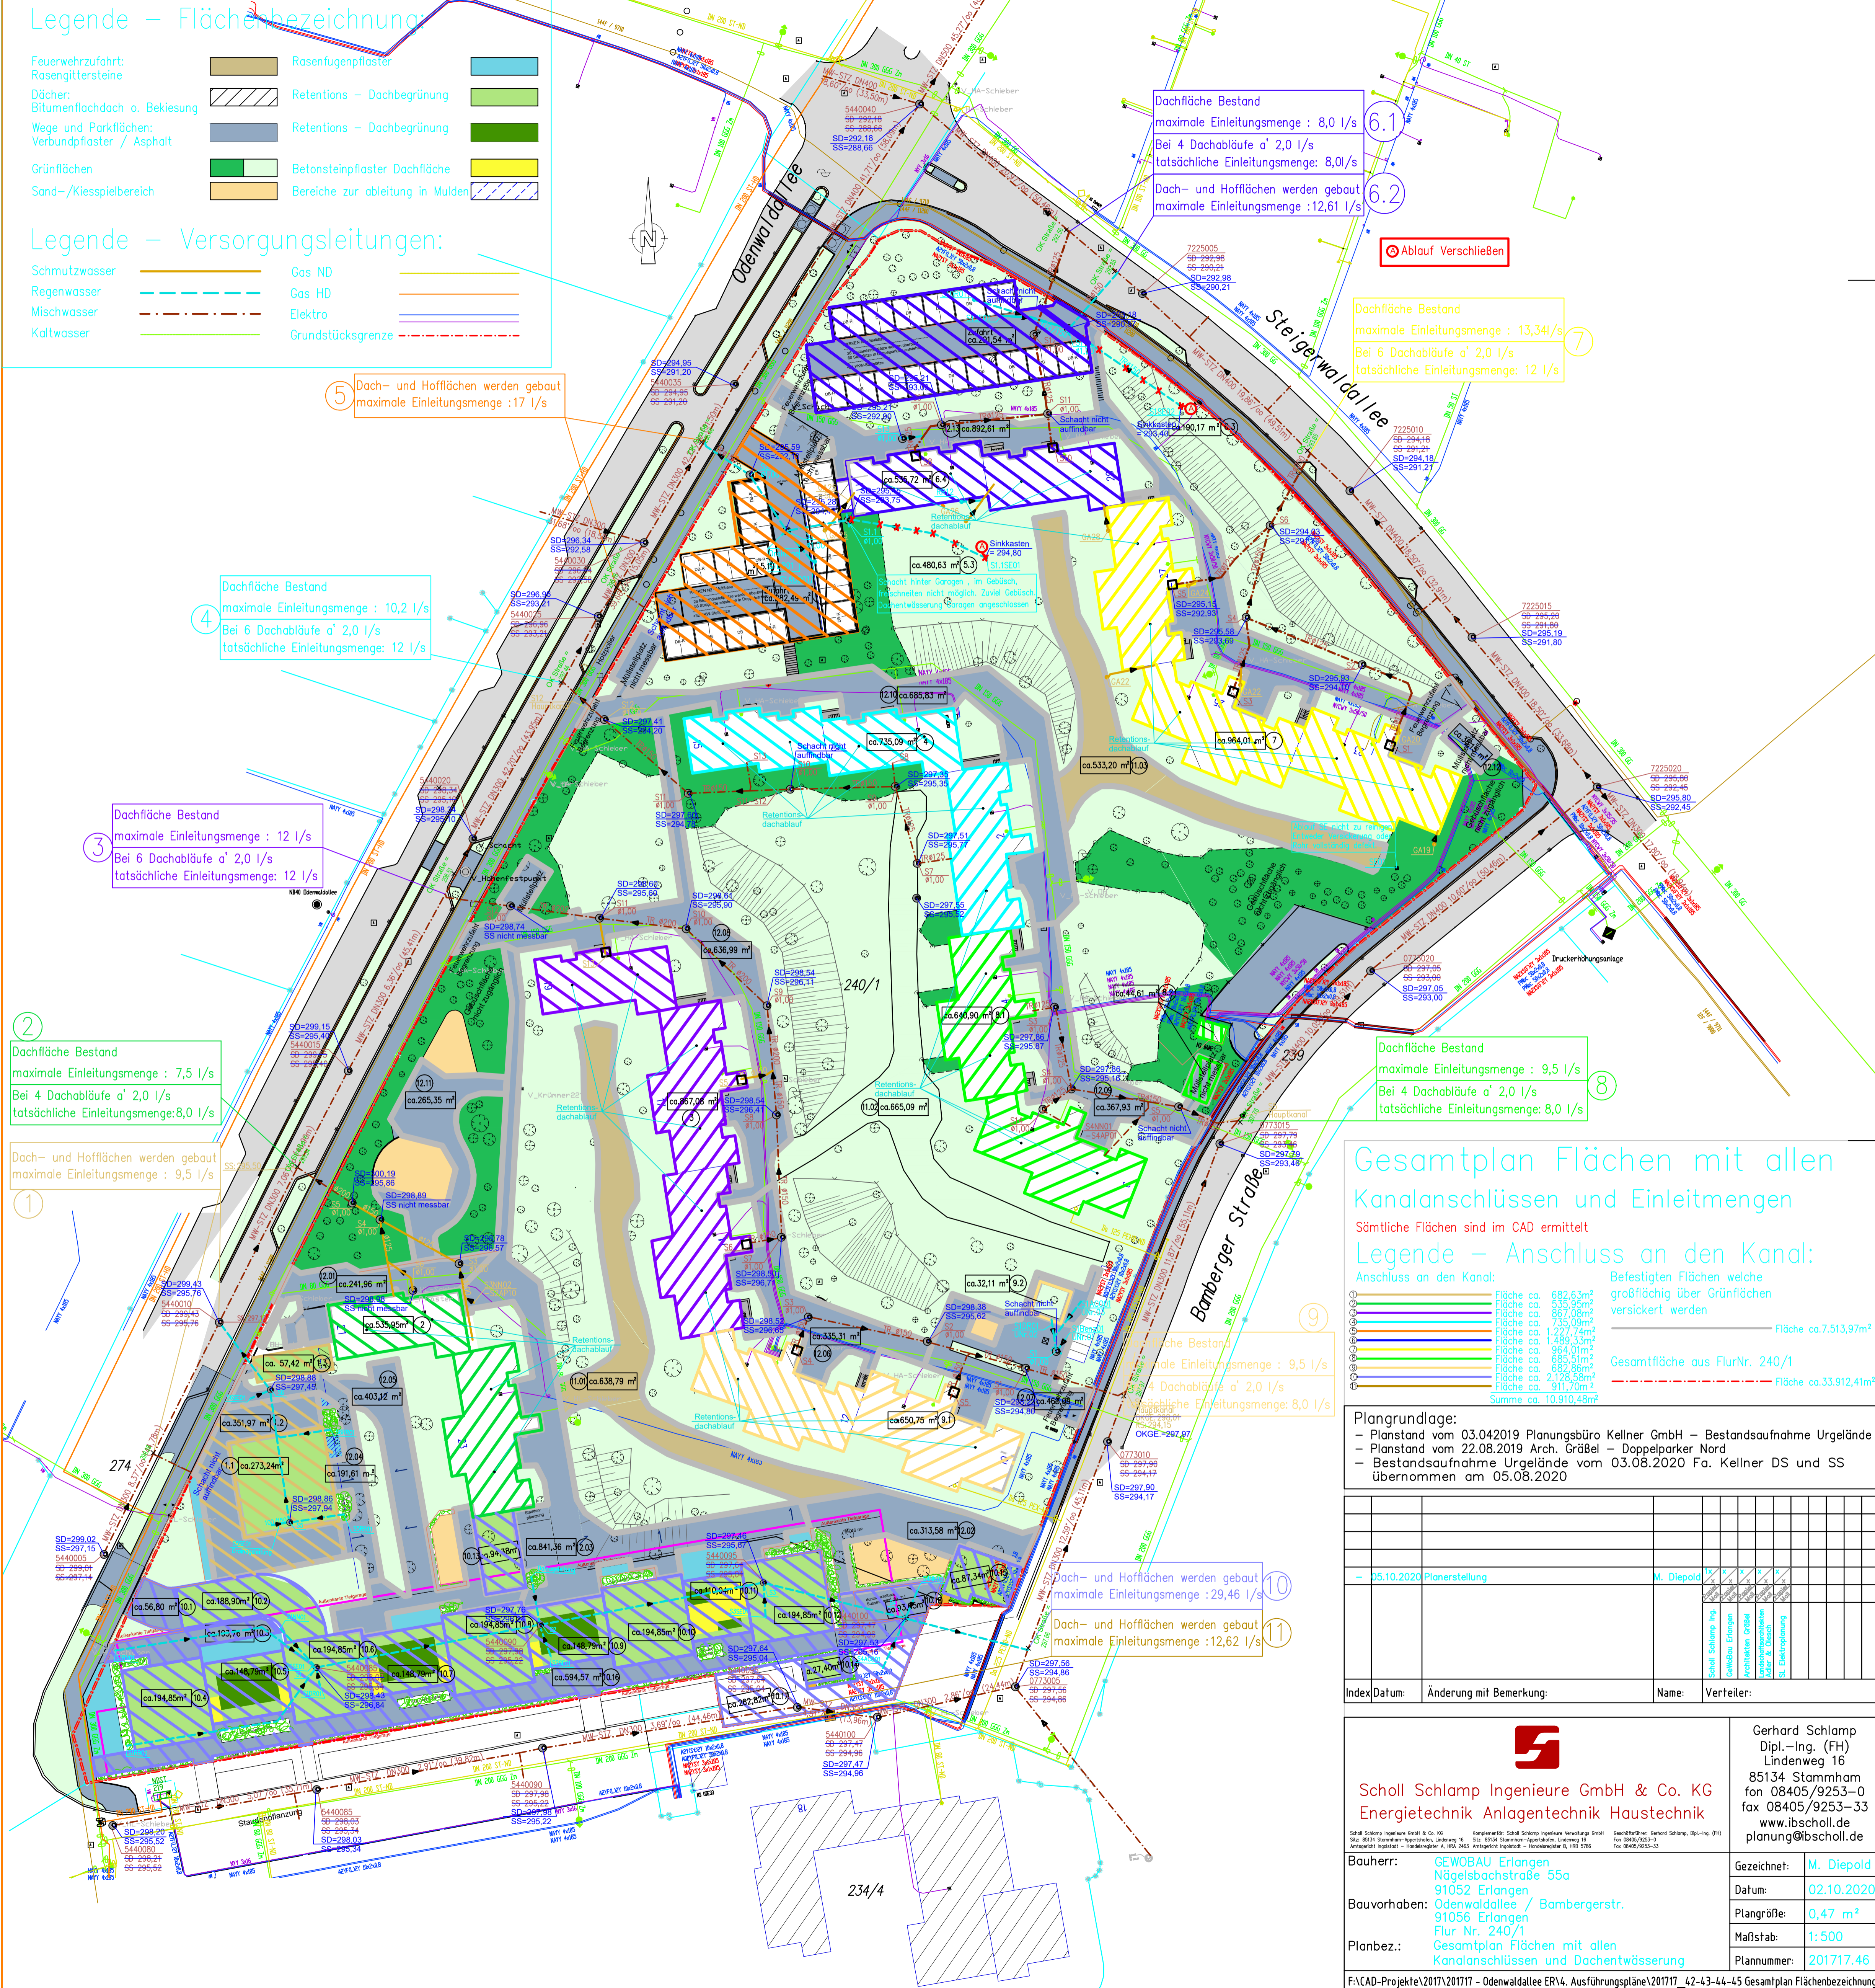

5 Dach- und Hofflächen werden gebaut
maximale Einleitungsmenge :17 l/s

4 Dachfläche Bestand
maximale Einleitungsmenge : 10,2 l/s
Bei 6 Dachabläufe a' 2,0 l/s
tatsächliche Einleitungsmenge: 12 l/s

3 Dachfläche Bestand
maximale Einleitungsmenge : 12 l/s
Bei 6 Dachabläufe a' 2,0 l/s
tatsächliche Einleitungsmenge: 12 l/s

2 Dachfläche Bestand
maximale Einleitungsmenge : 7,5 l/s
Bei 4 Dachabläufe a' 2,0 l/s
tatsächliche Einleitungsmenge:8,0 l/s

1 Dach- und Hofflächen werden gebaut
maximale Einleitungsmenge : 9,5 l/s

6.1 Dachfläche Bestand
maximale Einleitungsmenge : 8,0 l/s
Bei 4 Dachabläufe a' 2,0 l/s
tatsächliche Einleitungsmenge: 8,0 l/s

6.2 Dach- und Hofflächen werden gebaut
maximale Einleitungsmenge :12,6 l/s

7 Dachfläche Bestand
maximale Einleitungsmenge : 13,34 l/s
Bei 6 Dachabläufe a' 2,0 l/s
tatsächliche Einleitungsmenge: 12 l/s

8 Dachfläche Bestand
maximale Einleitungsmenge : 9,5 l/s
Bei 4 Dachabläufe a' 2,0 l/s
tatsächliche Einleitungsmenge: 8,0 l/s

9 Dachfläche Bestand
maximale Einleitungsmenge : 9,5 l/s
Bei 4 Dachabläufe a' 2,0 l/s
tatsächliche Einleitungsmenge: 8,0 l/s

10 Dach- und Hofflächen werden gebaut
maximale Einleitungsmenge :29,46 l/s

11 Dach- und Hofflächen werden gebaut
maximale Einleitungsmenge :12,62 l/s

Gesamtplan Flächen mit allen Kanalanschlüssen und Einleitungsmengen

Sämtliche Flächen sind im CAD ermittelt

Legende – Anschluss an den Kanal:

1	Fläche ca. 682,63m²	Befestigte Flächen welche großflächig über Grünflächen versickert werden	Fläche ca. 7.513,97m²
2	Fläche ca. 535,99m²		
3	Fläche ca. 867,09m²		
4	Fläche ca. 1.227,74m²		
5	Fläche ca. 1.489,33m²		
6	Fläche ca. 394,01m²		
7	Fläche ca. 685,51m²		
8	Fläche ca. 682,69m²		
9	Fläche ca. 2.126,36m²		
10	Fläche ca. 911,70m²		
11	Summe ca. 10.910,48m²		

Plangrundlage:
- Planstand vom 03.04.2019 Planungsbüro Kellner GmbH – Bestandsaufnahme Urgelände
- Planstand vom 22.08.2019 Arch. Gräbel – Doppelparkter Nord
- Bestandsaufnahme Urgelände vom 03.08.2020 Fa. Kellner DS und SS übernommen am 05.08.2020

Index	Datum:	Änderung mit Bemerkung:	Name:	Verteiler:
	05.10.2020	Planerstellung	M. Diepold	

Scholl Schlamp Ingenieure GmbH & Co. KG
Energietechnik Anlagentechnik Haustechnik

Scholl Schlamp Ingenieure GmbH & Co. KG, Kellnerstraße 16, 91052 Erlangen
StB: 8514 Stammers-Appertstraße, Lindenberg 16, 91052 Erlangen
Antwortschein: 188, 243, 244, 245,1000

Gerhard Schlamp
Dipl.-Ing. (FH)
Lindenweg 16
85134 Stammham
fon 08405/9253-0
fax 08405/9253-33
www.ibscholl.de
planung@bscholl.de

Bauherr:	GEWOBÄU Erlangen Nägelsbachstraße 55a 91052 Erlangen	Gezeichnet:	M. Diepold
Bauvorhaben:	Odenwaldallee / Bambergerstr. 91056 Erlangen Flur Nr. 240/1	Datum:	02.10.2020
Planbez.:	Gesamtplan Flächen mit allen Kanalanschlüssen und Dachentwässerung	Plangröße:	0,47 m²
		Maßstab:	1:500
		Plannummer:	201717.46