




LEGENDE

-  extensive Dachbegrünung
-  Kiesstreifen

INDUNG WEG

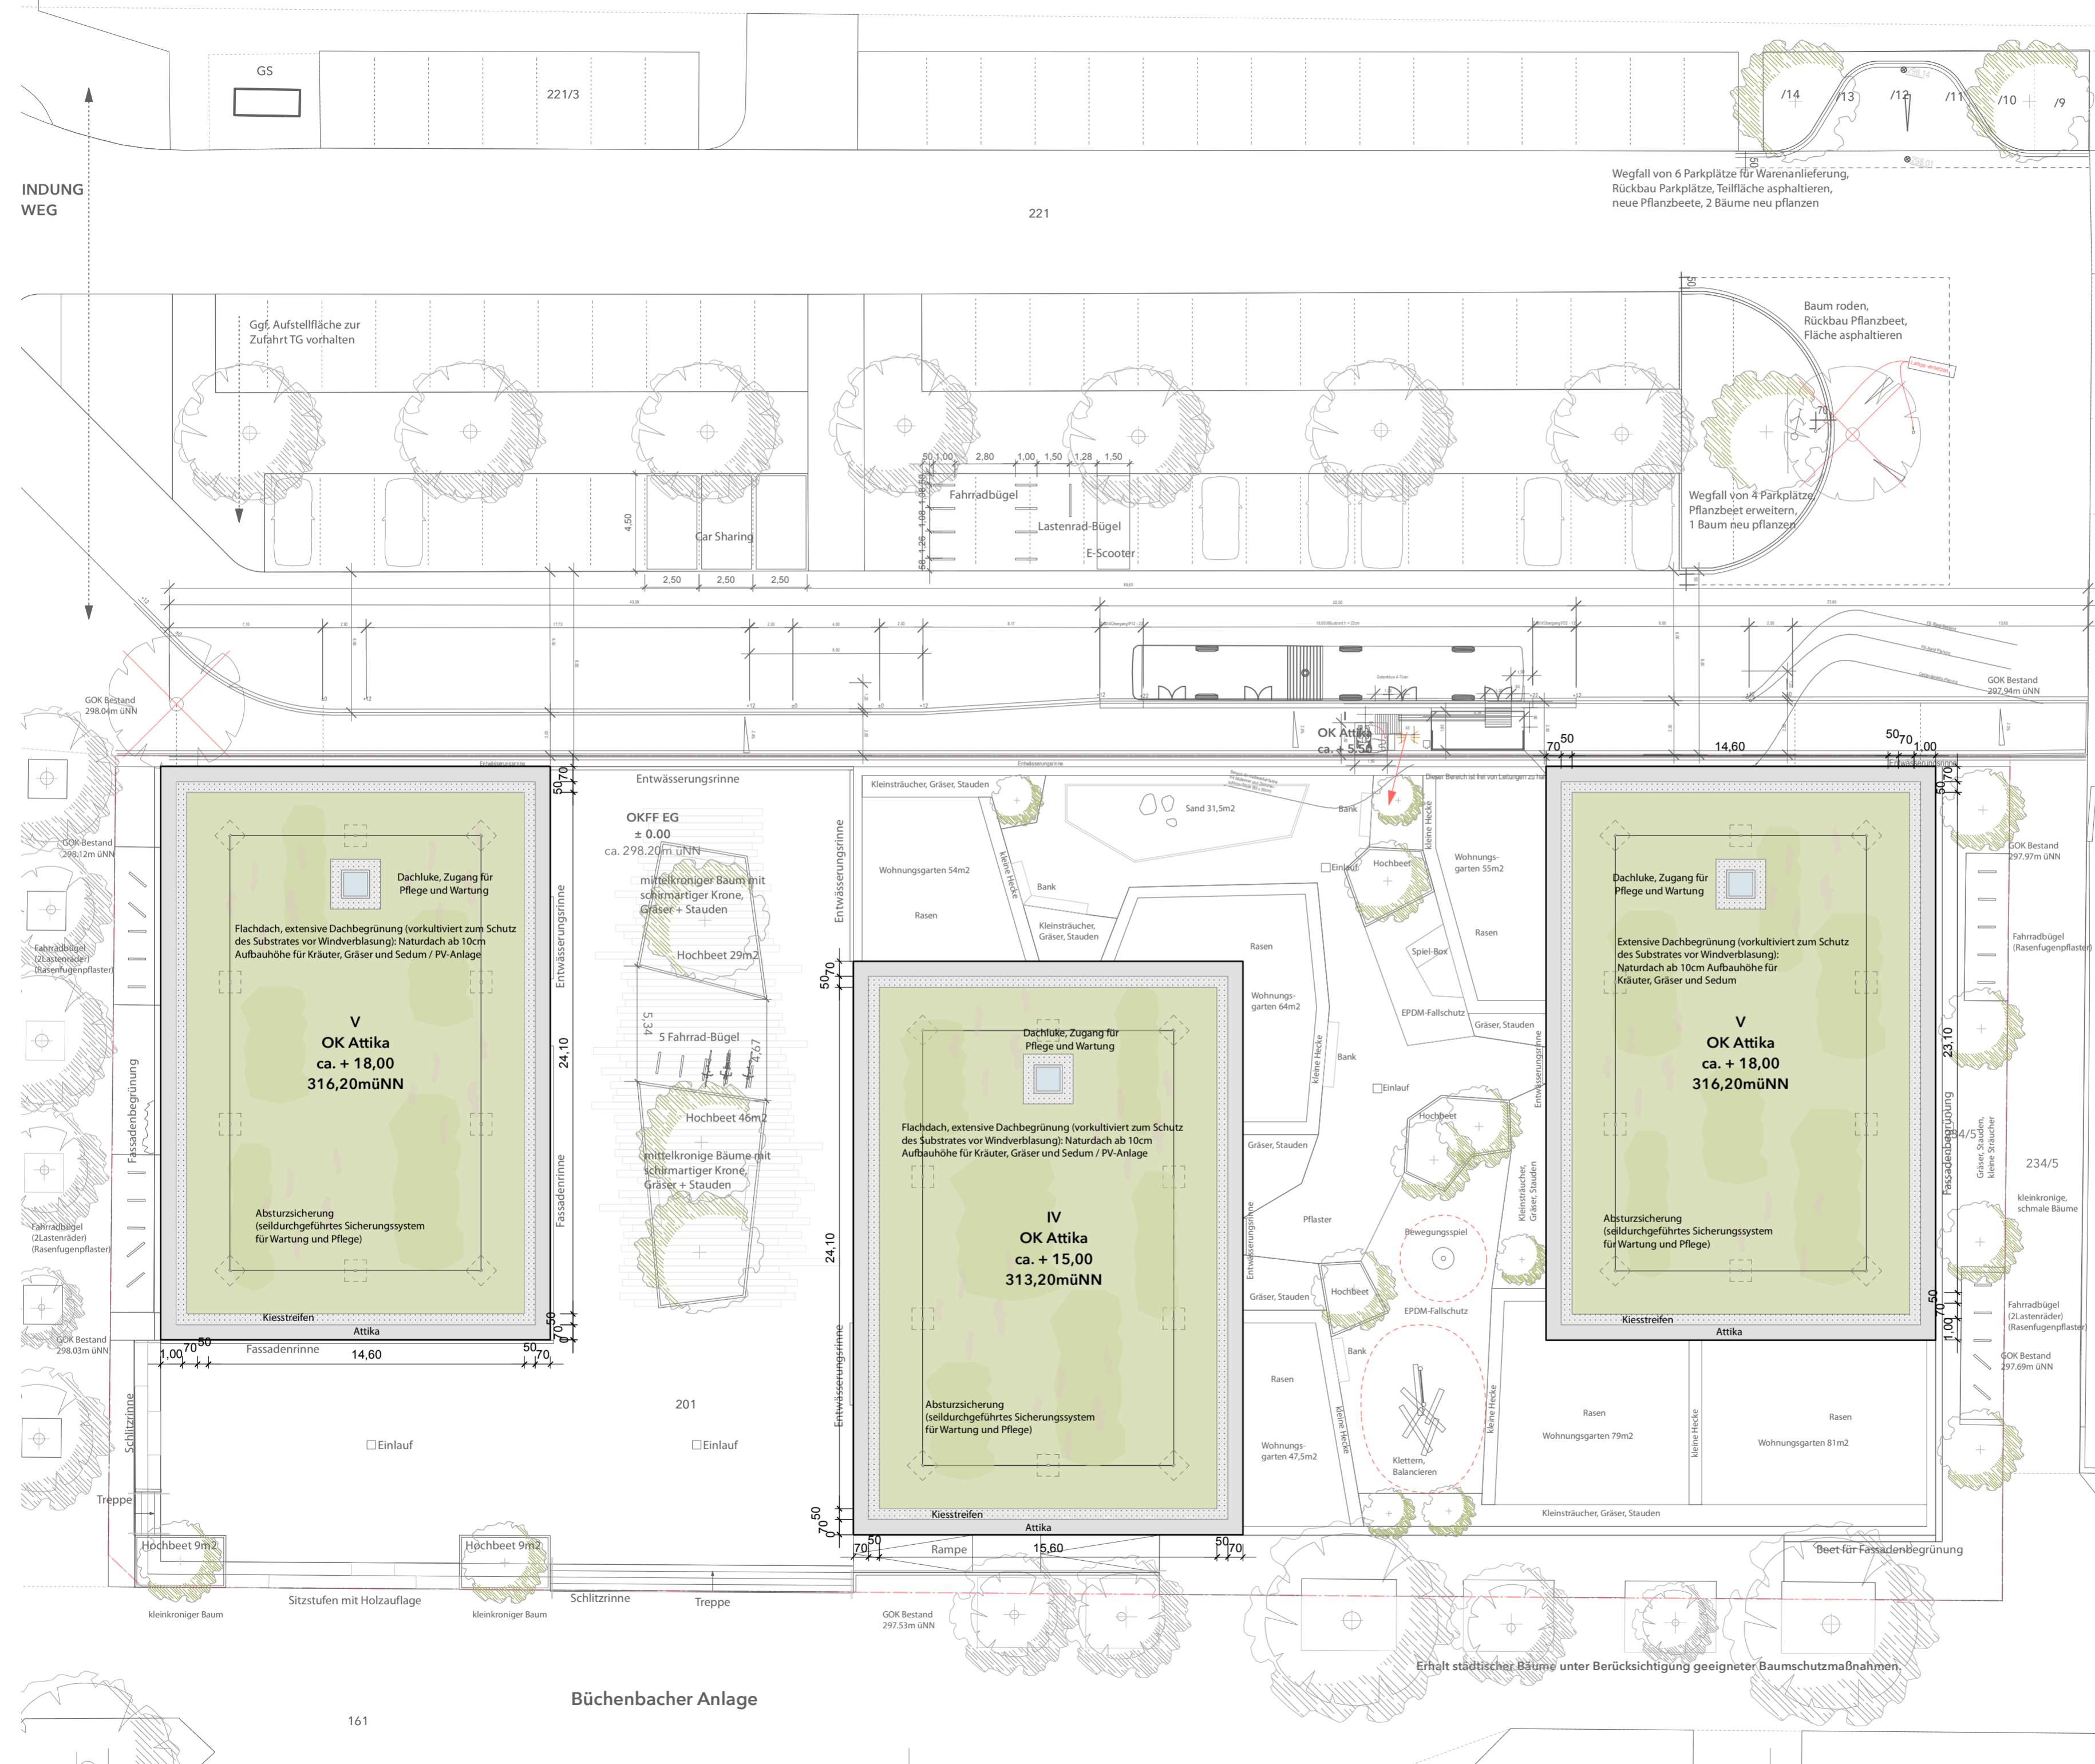


Wegfall von 6 Parkplätze für Warenanlieferung, Rückbau Parkplätze, Teilfläche asphaltieren, neue Pflanzbeete, 2 Bäume neu pflanzen

Baum roden, Rückbau Pflanzbeet, Fläche asphaltieren

Wegfall von 4 Parkplätze, Pflanzbeet erweitern, 1 Baum neu pflanzen

A	Rücknahme Staffelgeschoss, mittlerer Gebäudeteil 4-geschossig	15.11.23	Kü
Nr.	Art der Änderung	Datum	Gez.
Planinhalt			
Freiflächengestaltungsplan - 5. Obergeschoss - Dachaufsicht			

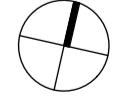Bauvorhaben	Freiflächengestaltung Odenwaldallee 29-31, Erlangen	
Projektadresse	Odenwaldallee 29-31 91056 Erlangen-Büchenbach	
Auftraggeber	BAUWERKE Bauträger GmbH Ostendstraße 196 90482 Nürnberg	DATUM 15.11.2023
Planverfasser	landschaftslabor. und landschaftsplanung Kiebe Marc C. Kücking / Sebastian Kiebe Glockenhofstraße 28 9048 Nürnberg	GEZEICHNET Kü
		GEPRÜFT
		MASSTAB 1:200
		PLANNUMMER 16

Büchenbacher Anlage