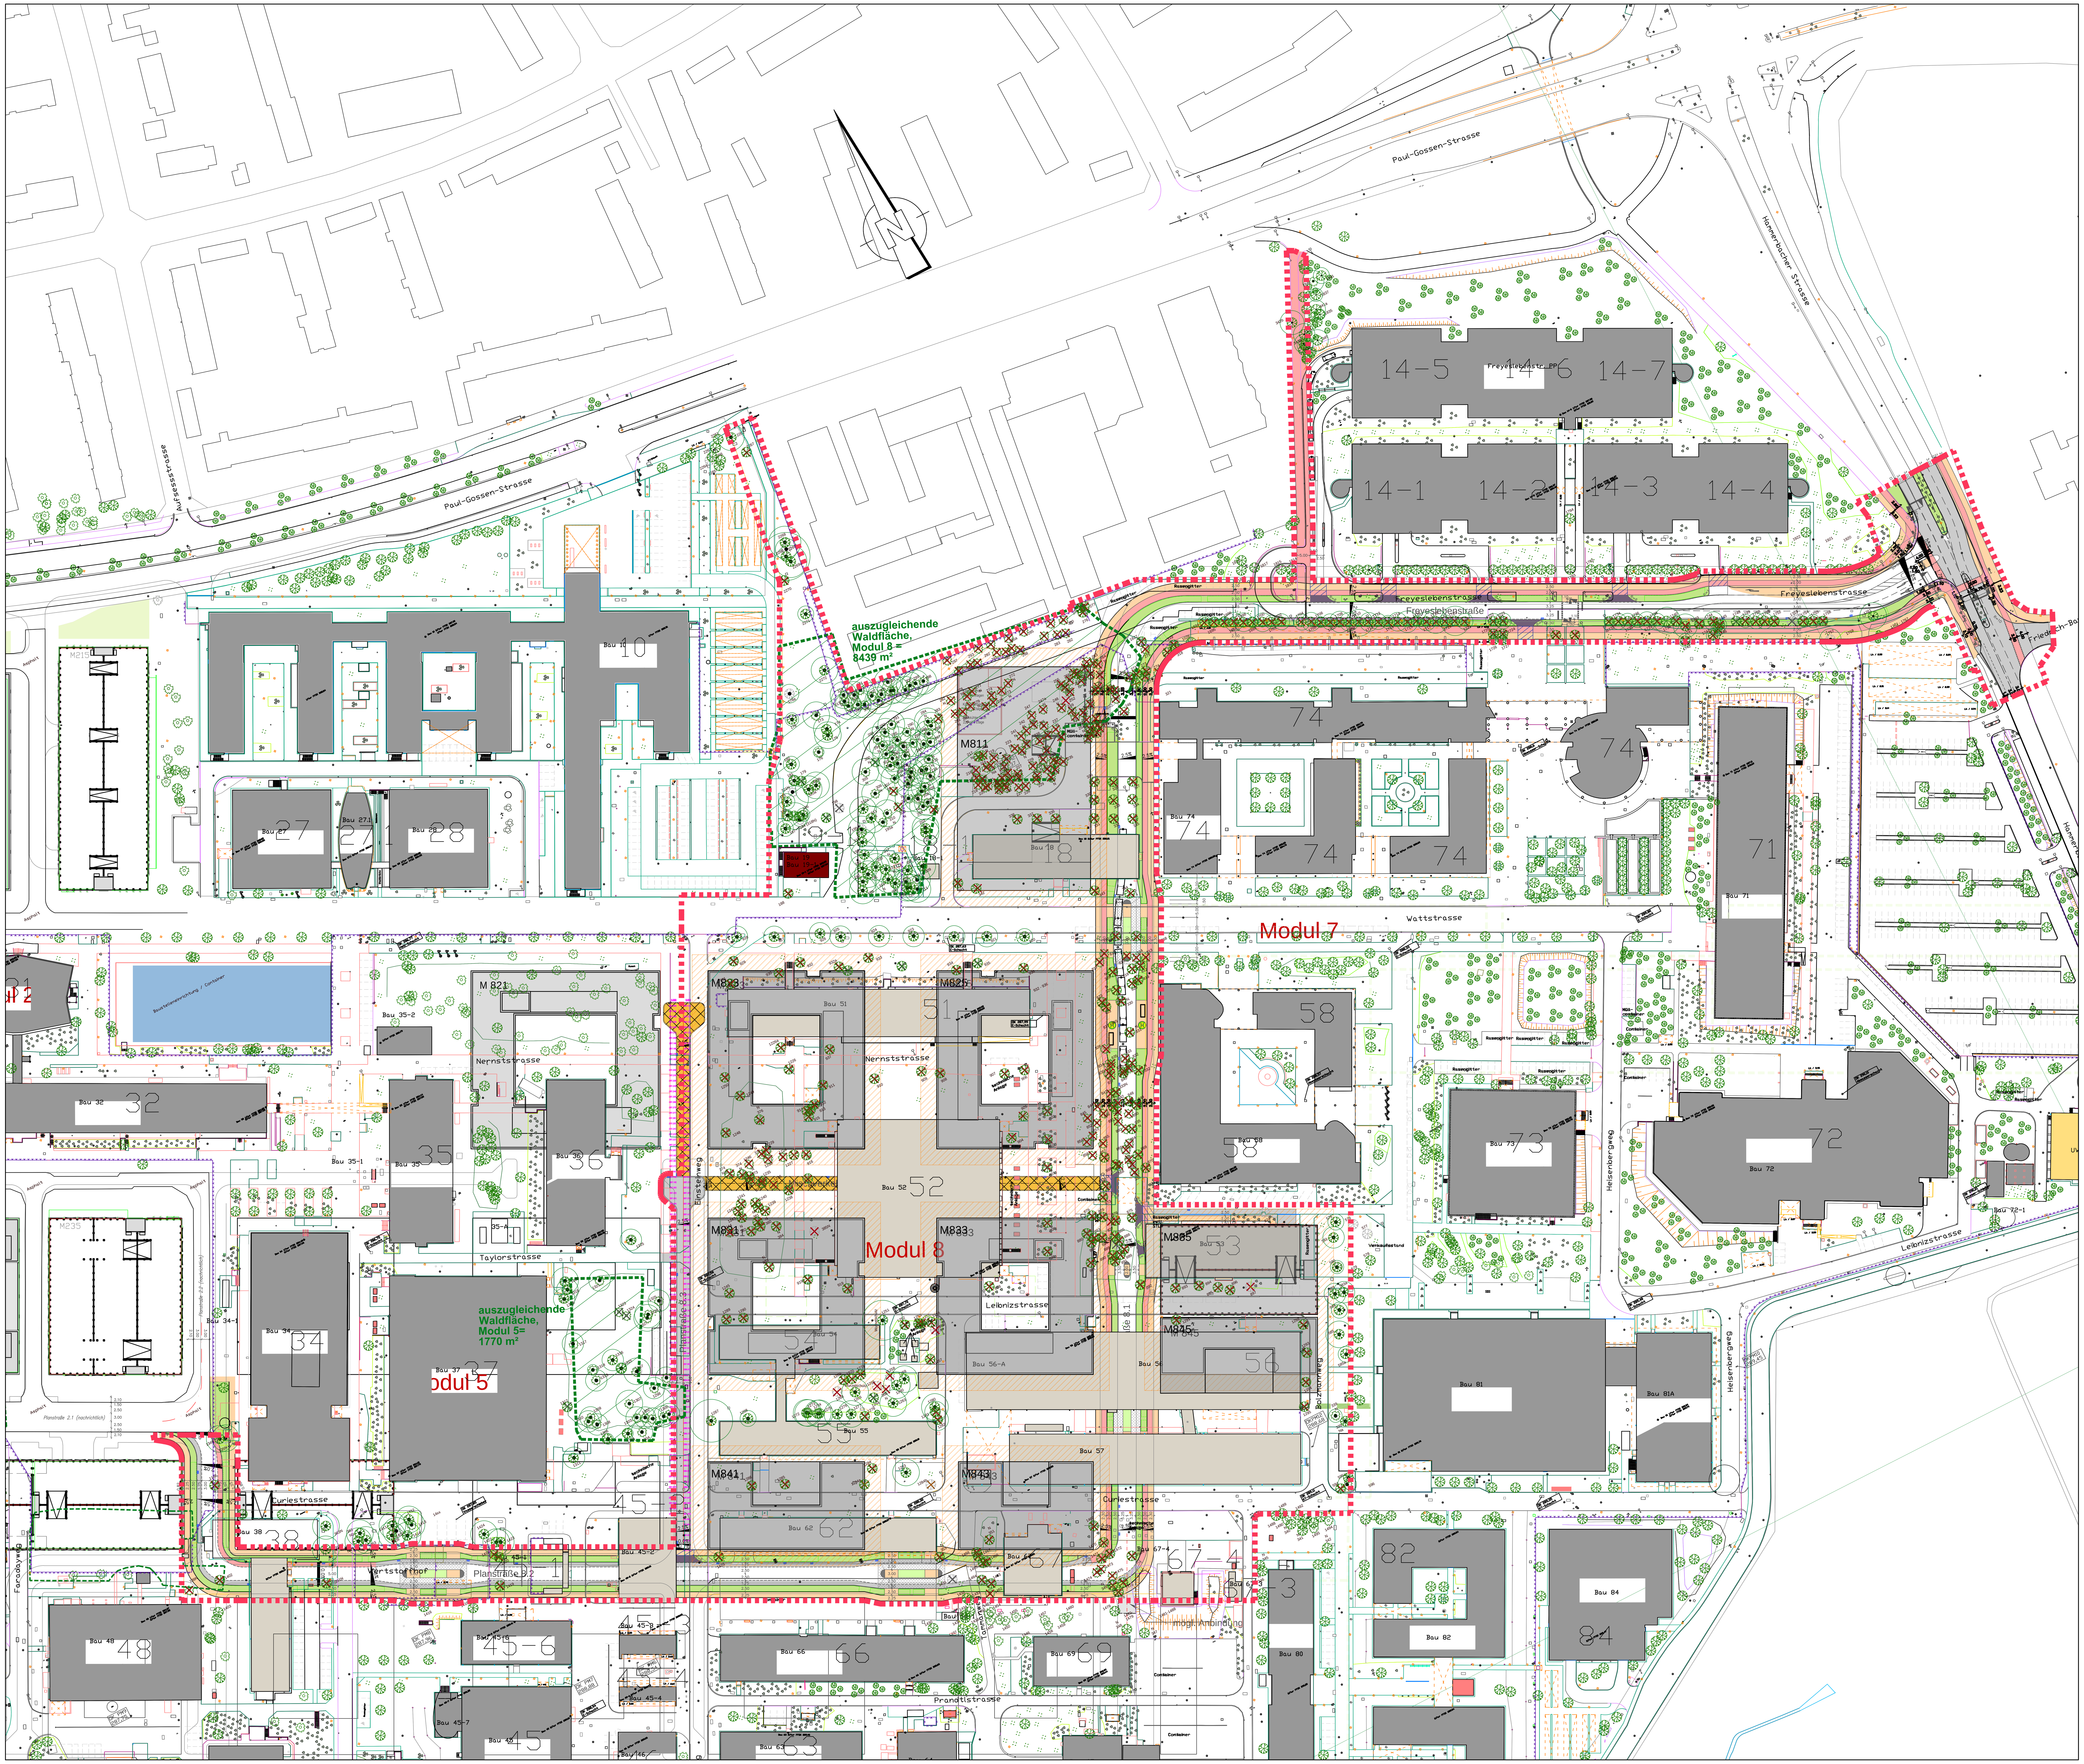


## BAUMBEWERTUNG UND MAßNAHMEN

Bewertung des Baumbestandes und Ermittlung des Ausgleichsbedarfs gemäß Baumschutzverordnung Stadt Erlangen

2474 Laub- / Nadelbaum - Baumnummer
Baumparameter siehe Baumliste/Baumbilanz

Fällungen satzungsgeschützter Bäume [Kronendurchmesser]

Erhalt satzungsgeschützter Bäume [Kronendurchmesser]

bereits entfallen/gefällt

Fällungen nicht satzungsgeschützter Bäume

Erhalt nicht satzungsgeschützter Bäume [Kronendurchmesser]

Artenschutz - Vergrämungsmaßnahme
Baumhöhlenverschluß Fledermausschutz

Erhalt Gebäude

Waldflächen i.S.d. WaldG

## FÄLLUNGSGRÜNDE

Gebäude Abbruch

Neubau Gebäude
einschl. Baugruben (Breite = 6 m)

Strassenneubau

| | | | | |
|---|---|---|---|---|
| PLANNUMMER: SCE-FSW-PG-3-M8XX-60-EG0-00-01-P-F-Baumrodungsplan.pdf | | | | |
| PROJEKT-NR.: 14/080 | PROJEKT: SIEMENS CAMPUS ERLANGEN; BAUHERR: SIEMENS — Siemens Campus Erlangen Grundstücks GmbH Co. KG, Marktplatz 3 82031 Grünwald | | | |
| FREIGABE: zur Prüfung | PLANBEZEICHNUNG: BAUMRODUNGSPLAN MODUL 8 | | | |
| INDEX: F | CAD-DATEI: T:\Cad\2014\14080\07_PLANUNG\08_LANDSCHAFTSPLANUNG\MODUL 8\Lageplan SCE-FSW-PG-3-M8XX-EG0-00-00-V-B-Baumrodungsplan_210914_FH.dwg | ÄNDERUNGEN: A FH, KB/29.09.20; B FH, KB/11.12.20; C FH, KB/18.03.21; D FH, KB/29.07.21; E FH, KB/30.07.21 | F FH, KB/30.07.21; G; H; I; J; K | |
| MASSTAB: 1: 800 | BEARB.: FE,KB,FH | GEZ.: KB, FH | | |
| BLATTGRÖSSE: 1189x841 | DATUM: 14.08.21 | | | |
| NORDPFEIL: | studio grüngrau Landschaftsarchitektur GmbH; Büro Düsseldorf, Bergische Landstraße 606, 40629 Düsseldorf; www.studiogruengrau.de; Telefon 0049(0)211.29106- 0; Telefax 0049(0)211.29106-20 | | | |