



Untergeschoss




Erdgeschoss

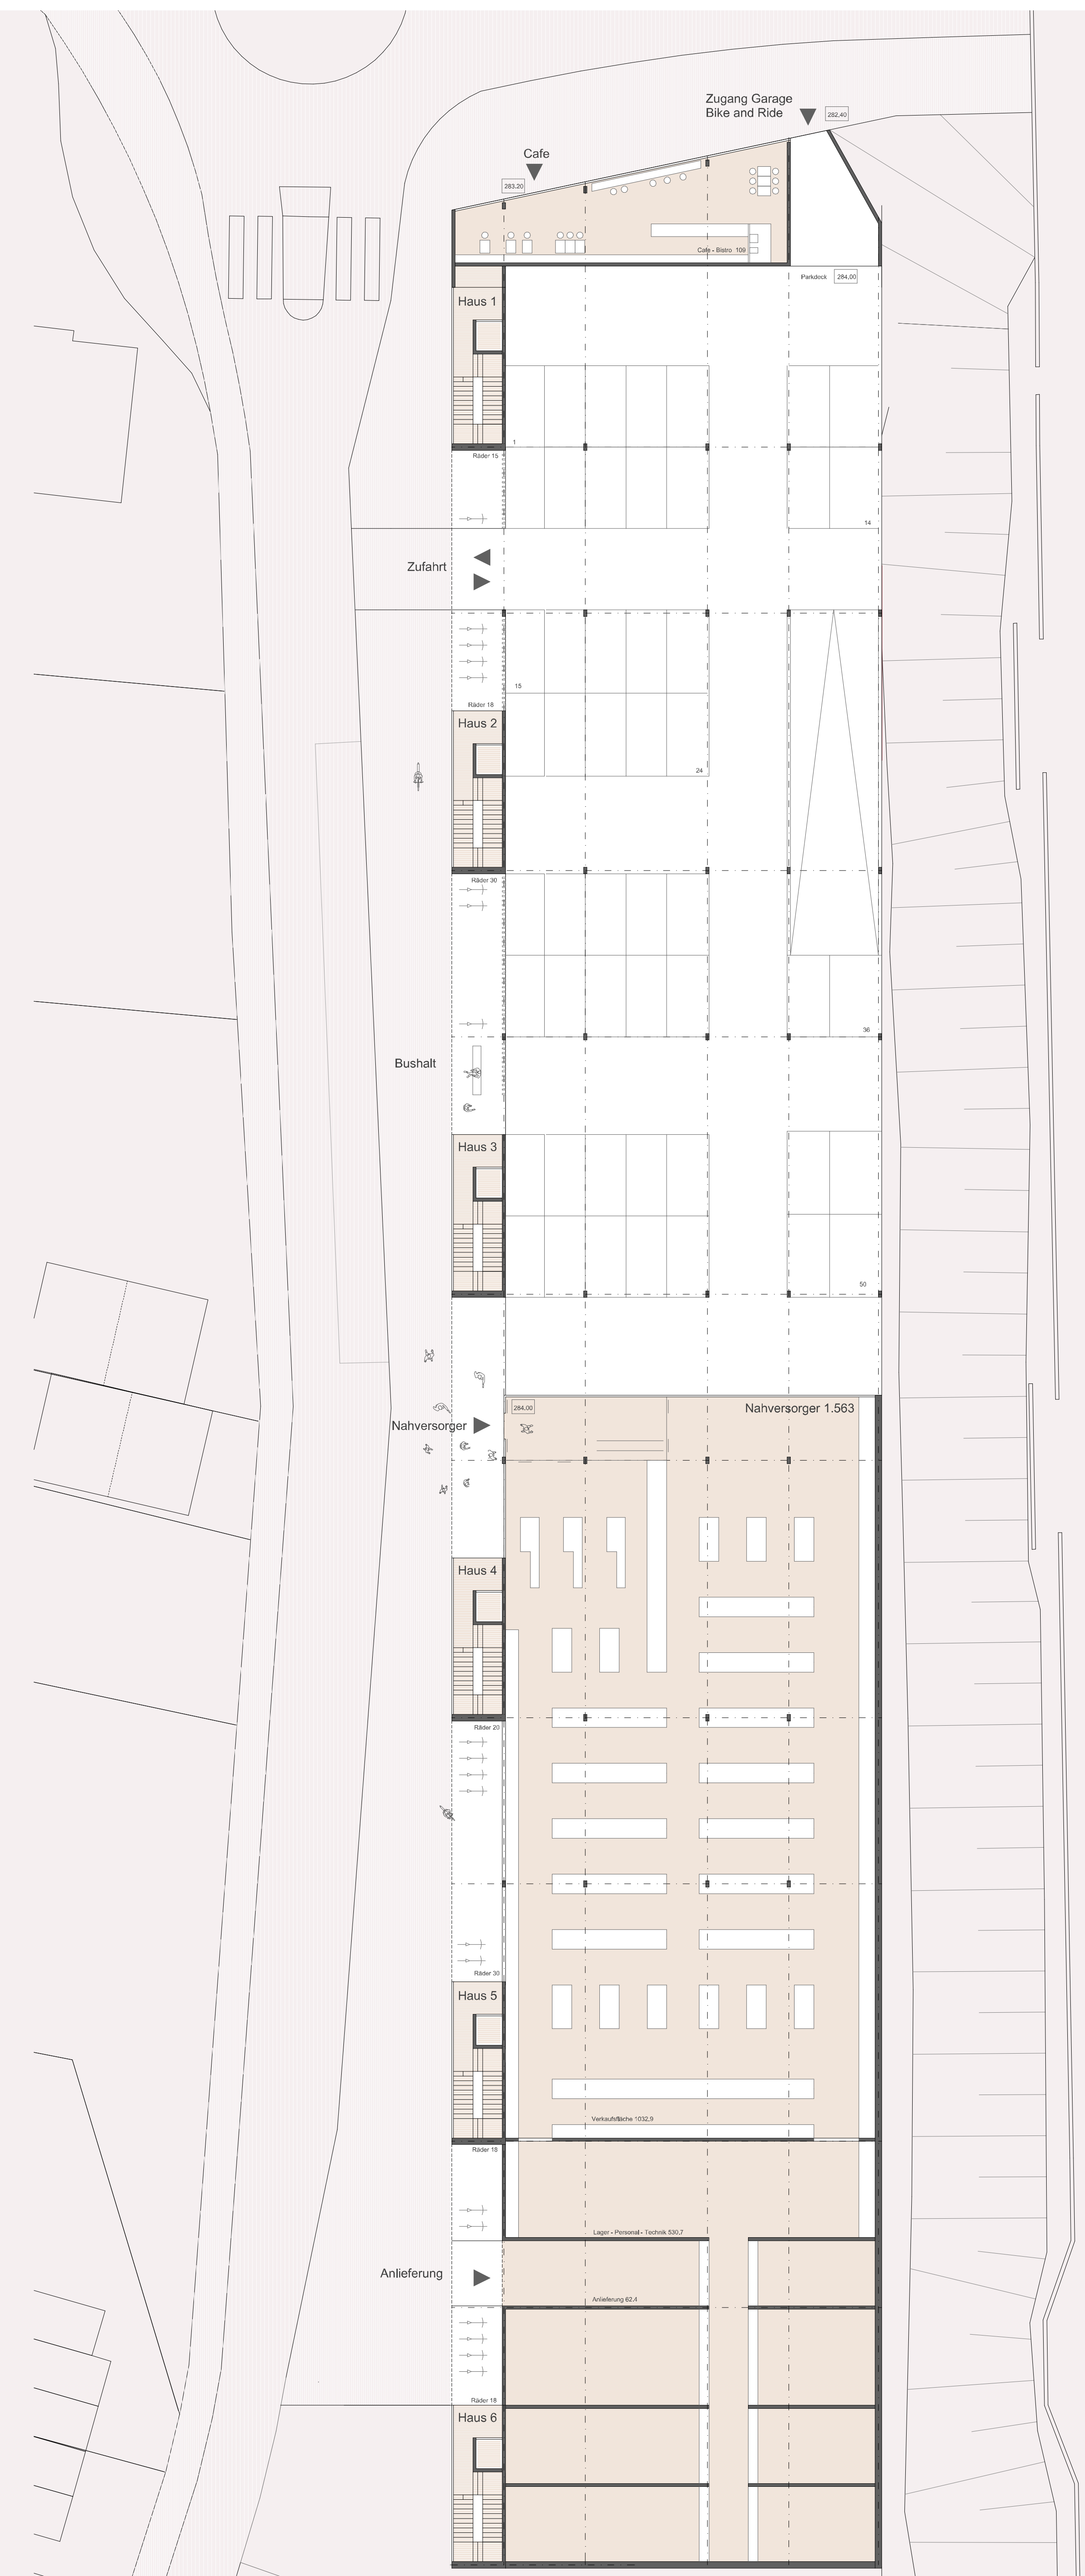

Regelgeschoss 1 - 2

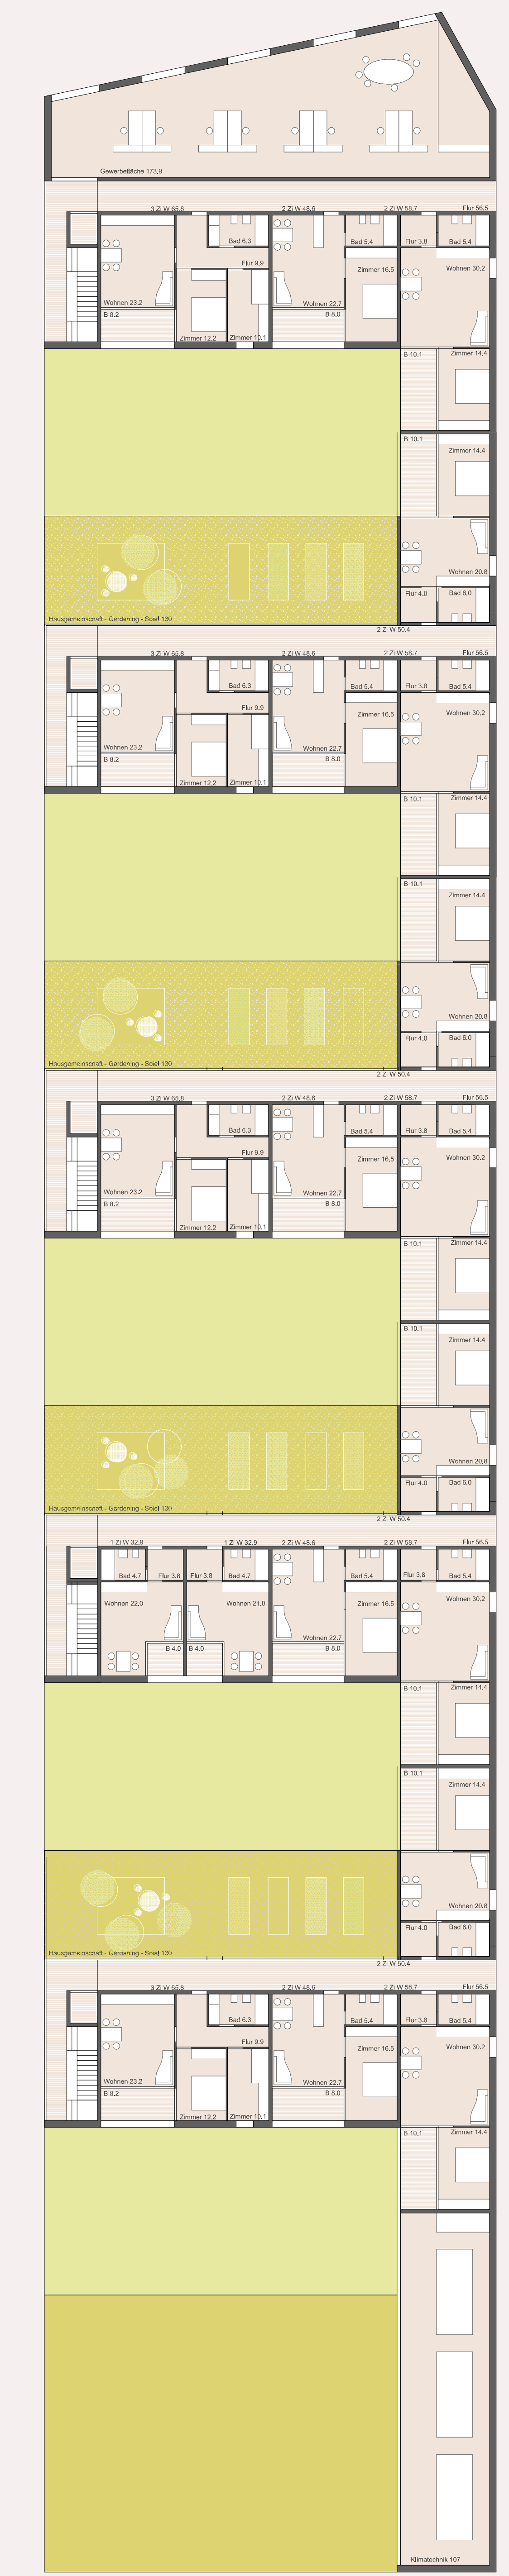

Obergeschoss 3

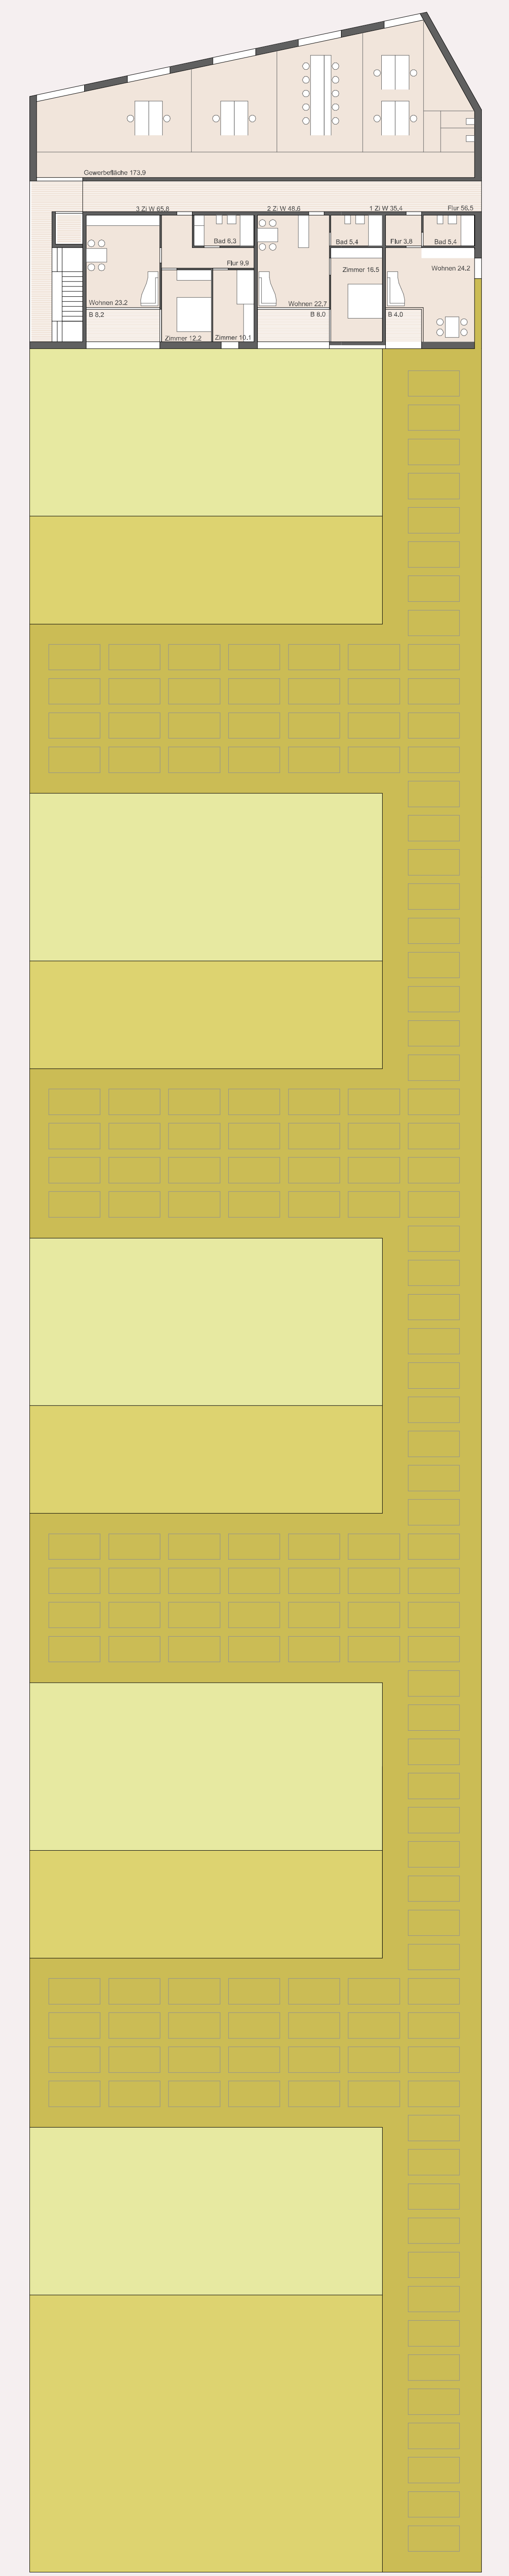

Obergeschoss 4