Rahmenplanentwurf Erlangen - Vom Großparkplatz zur Regnitzstadt

Vorentwurfsstand 06/2023
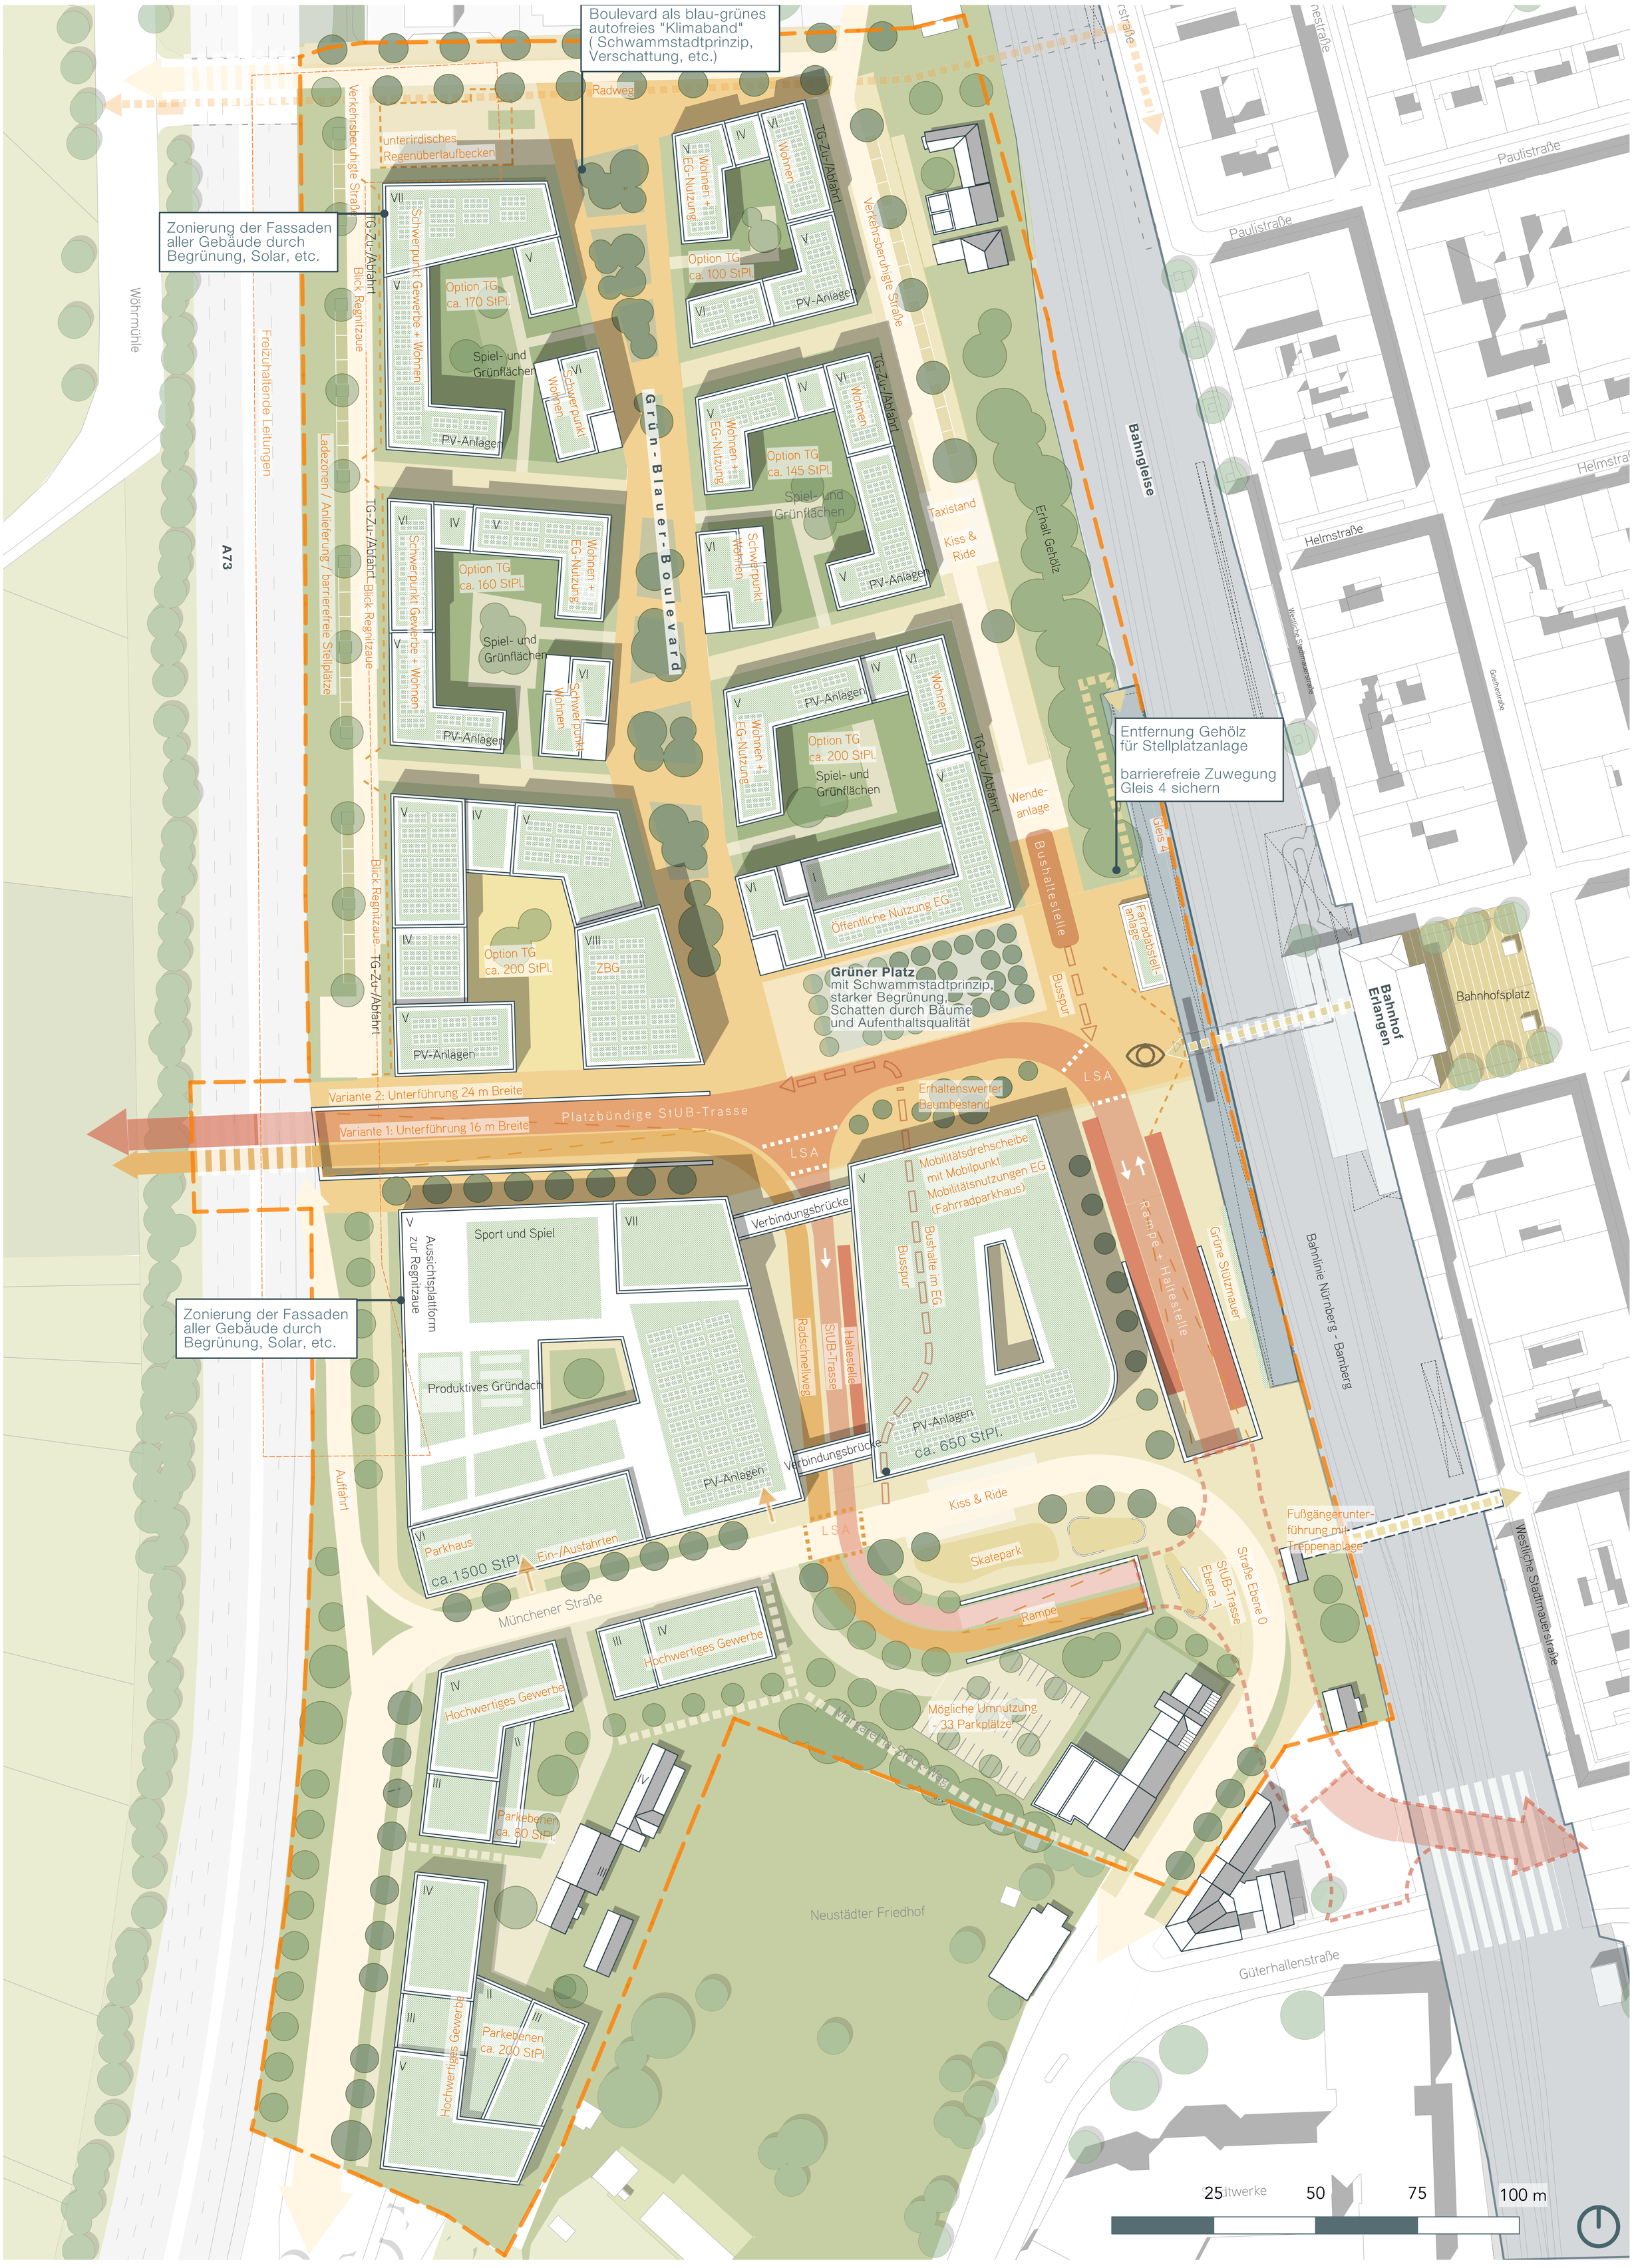
scheuvens + wachten plus
planungsgesellschaft mbh