


- Legende:
- Bestand Kanal
  - Planung Kanal
  - Straßentwässerung
  - Rohrgraben

# Main-Donau-Kanal

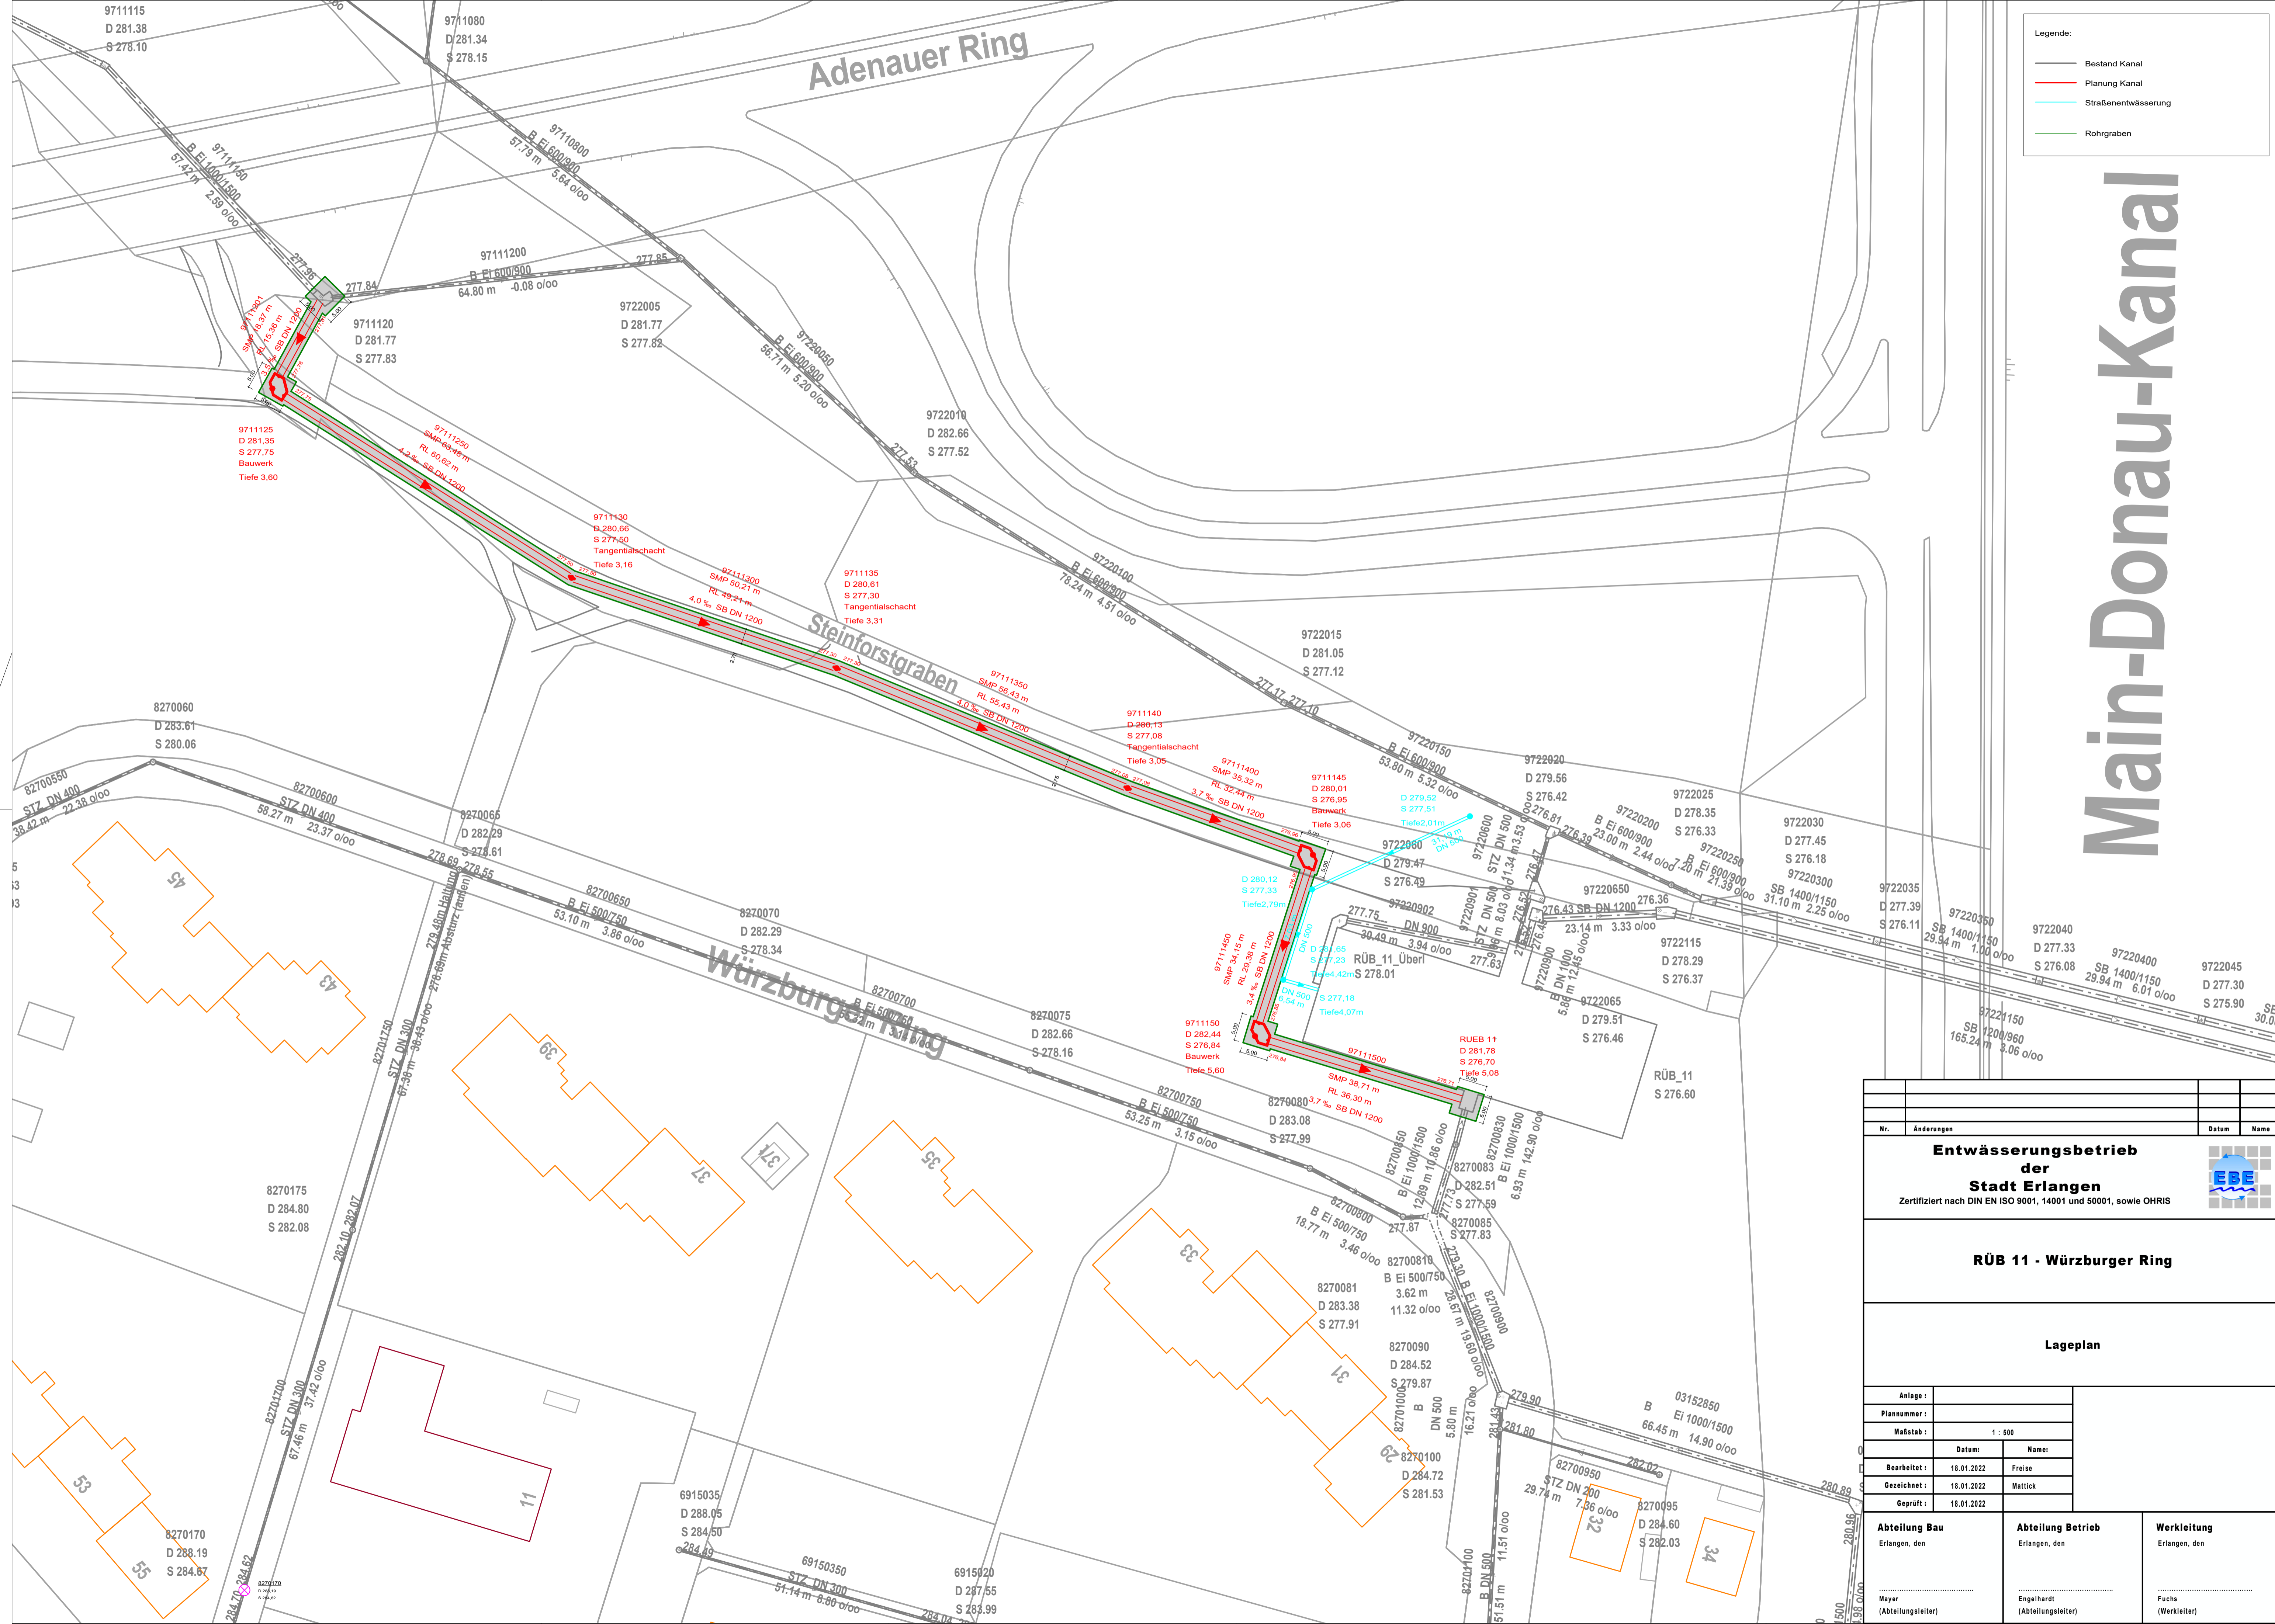

Nr.	Änderungen	Datum	Name
<b>Entwässerungsbetrieb der Stadt Erlangen</b> Zertifiziert nach DIN EN ISO 9001, 14001 und 50001, sowie OHRIS			
<b>RÜB 11 - Würzburger Ring</b>			
<b>Lageplan</b>			
Anlage:			
Plannummer:			
Maßstab:		1 : 500	
Datum:	18.01.2022	Name:	Freise
Gezeichnet:	18.01.2022	Mattick	
Geprüft:	18.01.2022		
<b>Abteilung Bau</b> Erlangen, den		<b>Abteilung Betrieb</b> Erlangen, den	
Mayer (Abteilungsleiter)		Engelhardt (Werkleiter)	
<b>Werkleitung</b> Erlangen, den		Fuchs (Werkleiter)	