


Legende:

- Bestand Kanal
- Planung Kanal
- Straßentwässerung
- Rohrgraben

Main-Donau-Kanal

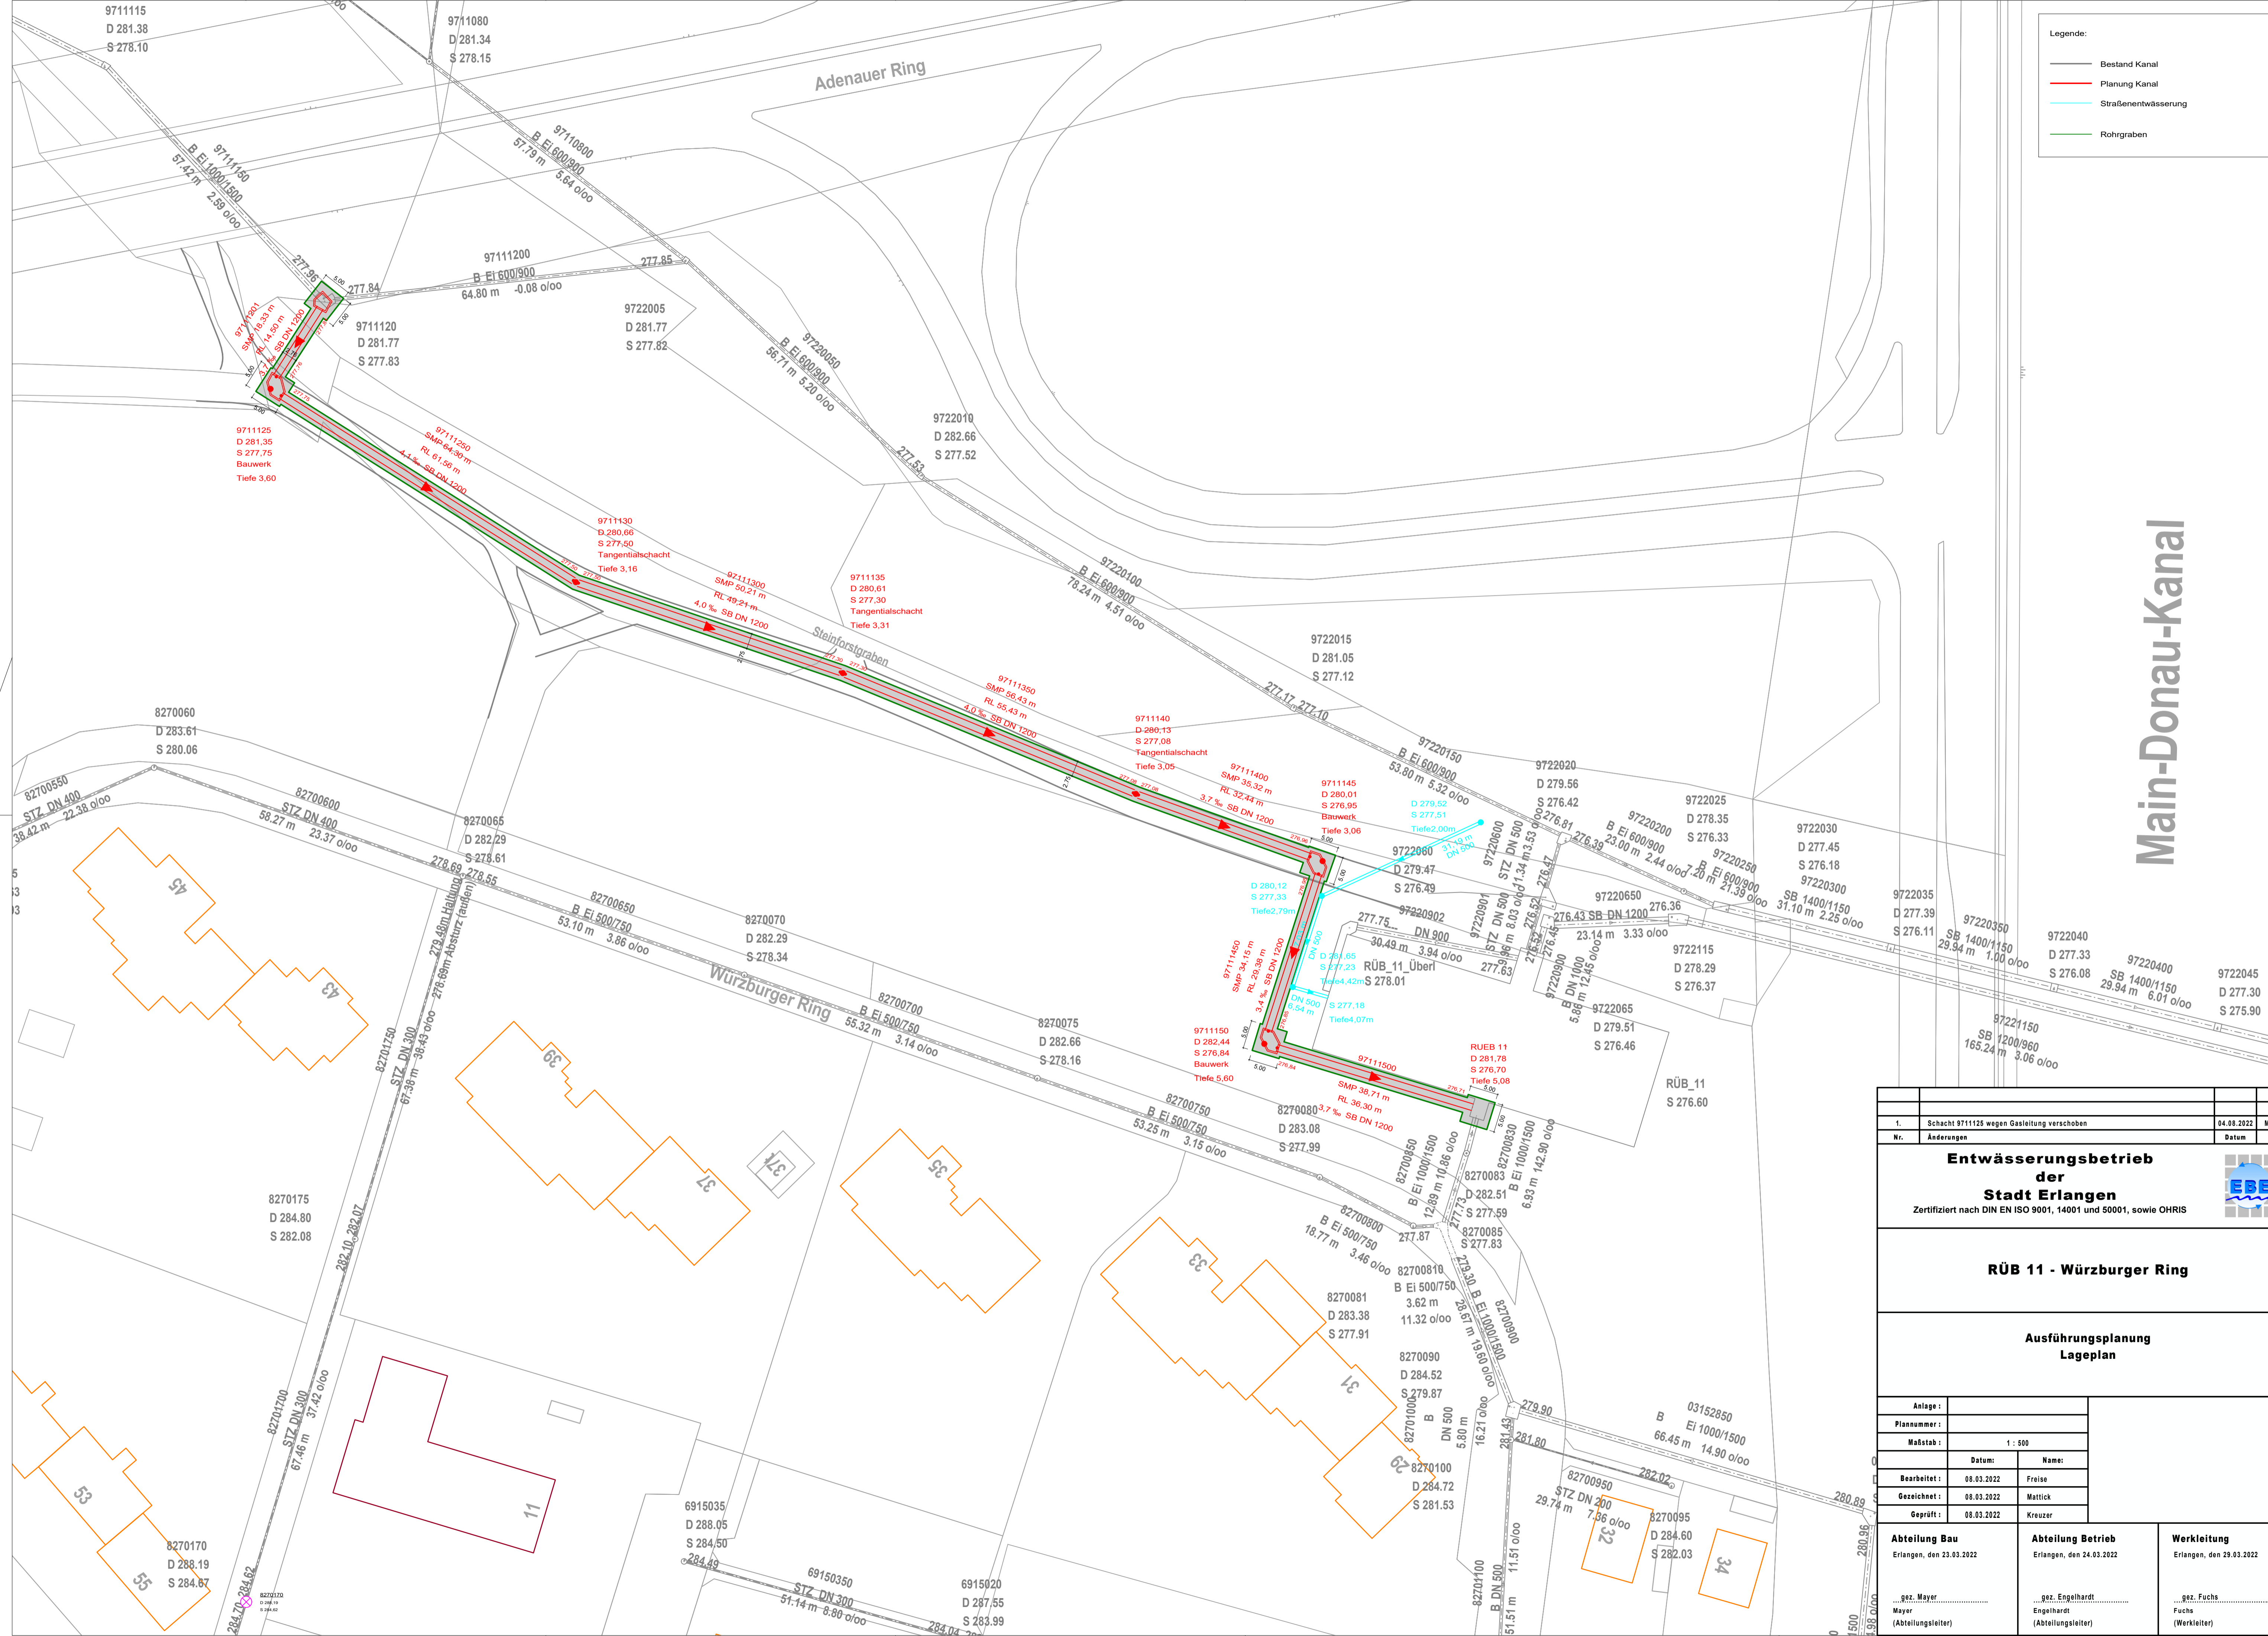

1.	Schacht 9711125 wegen Gastleitung verschoben	04.06.2022	Matt/Frei
Nr.	Änderungen	Datum	Name

**Entwässerungsbetrieb
der
Stadt Erlangen**

Zertifiziert nach DIN EN ISO 9001, 14001 und 50001, sowie OHRIS

RÜB 11 - Würzburger Ring

Ausführungsplanung Lageplan

Anlage:			
Plannummer:			
Maßstab:		1 : 500	
Datum:	08.03.2022	Name:	Freise
Bearbeitet:	08.03.2022	Gezeichnet:	Mattick
Geprüft:	08.03.2022	Kreuzer:	

Abteilung Bau Erlangen, den 23.03.2022	Abteilung Betrieb Erlangen, den 24.03.2022	Werkleitung Erlangen, den 29.03.2022
...gez. Mayer Mayer (Abteilungsleiter)	...gez. Engelhardt Engelhardt (Werkleiter)	...gez. Fuchs Fuchs (Werkleiter)