


Ginsterweg a. H. Hs.Nr.:15 - Übersichtsplan

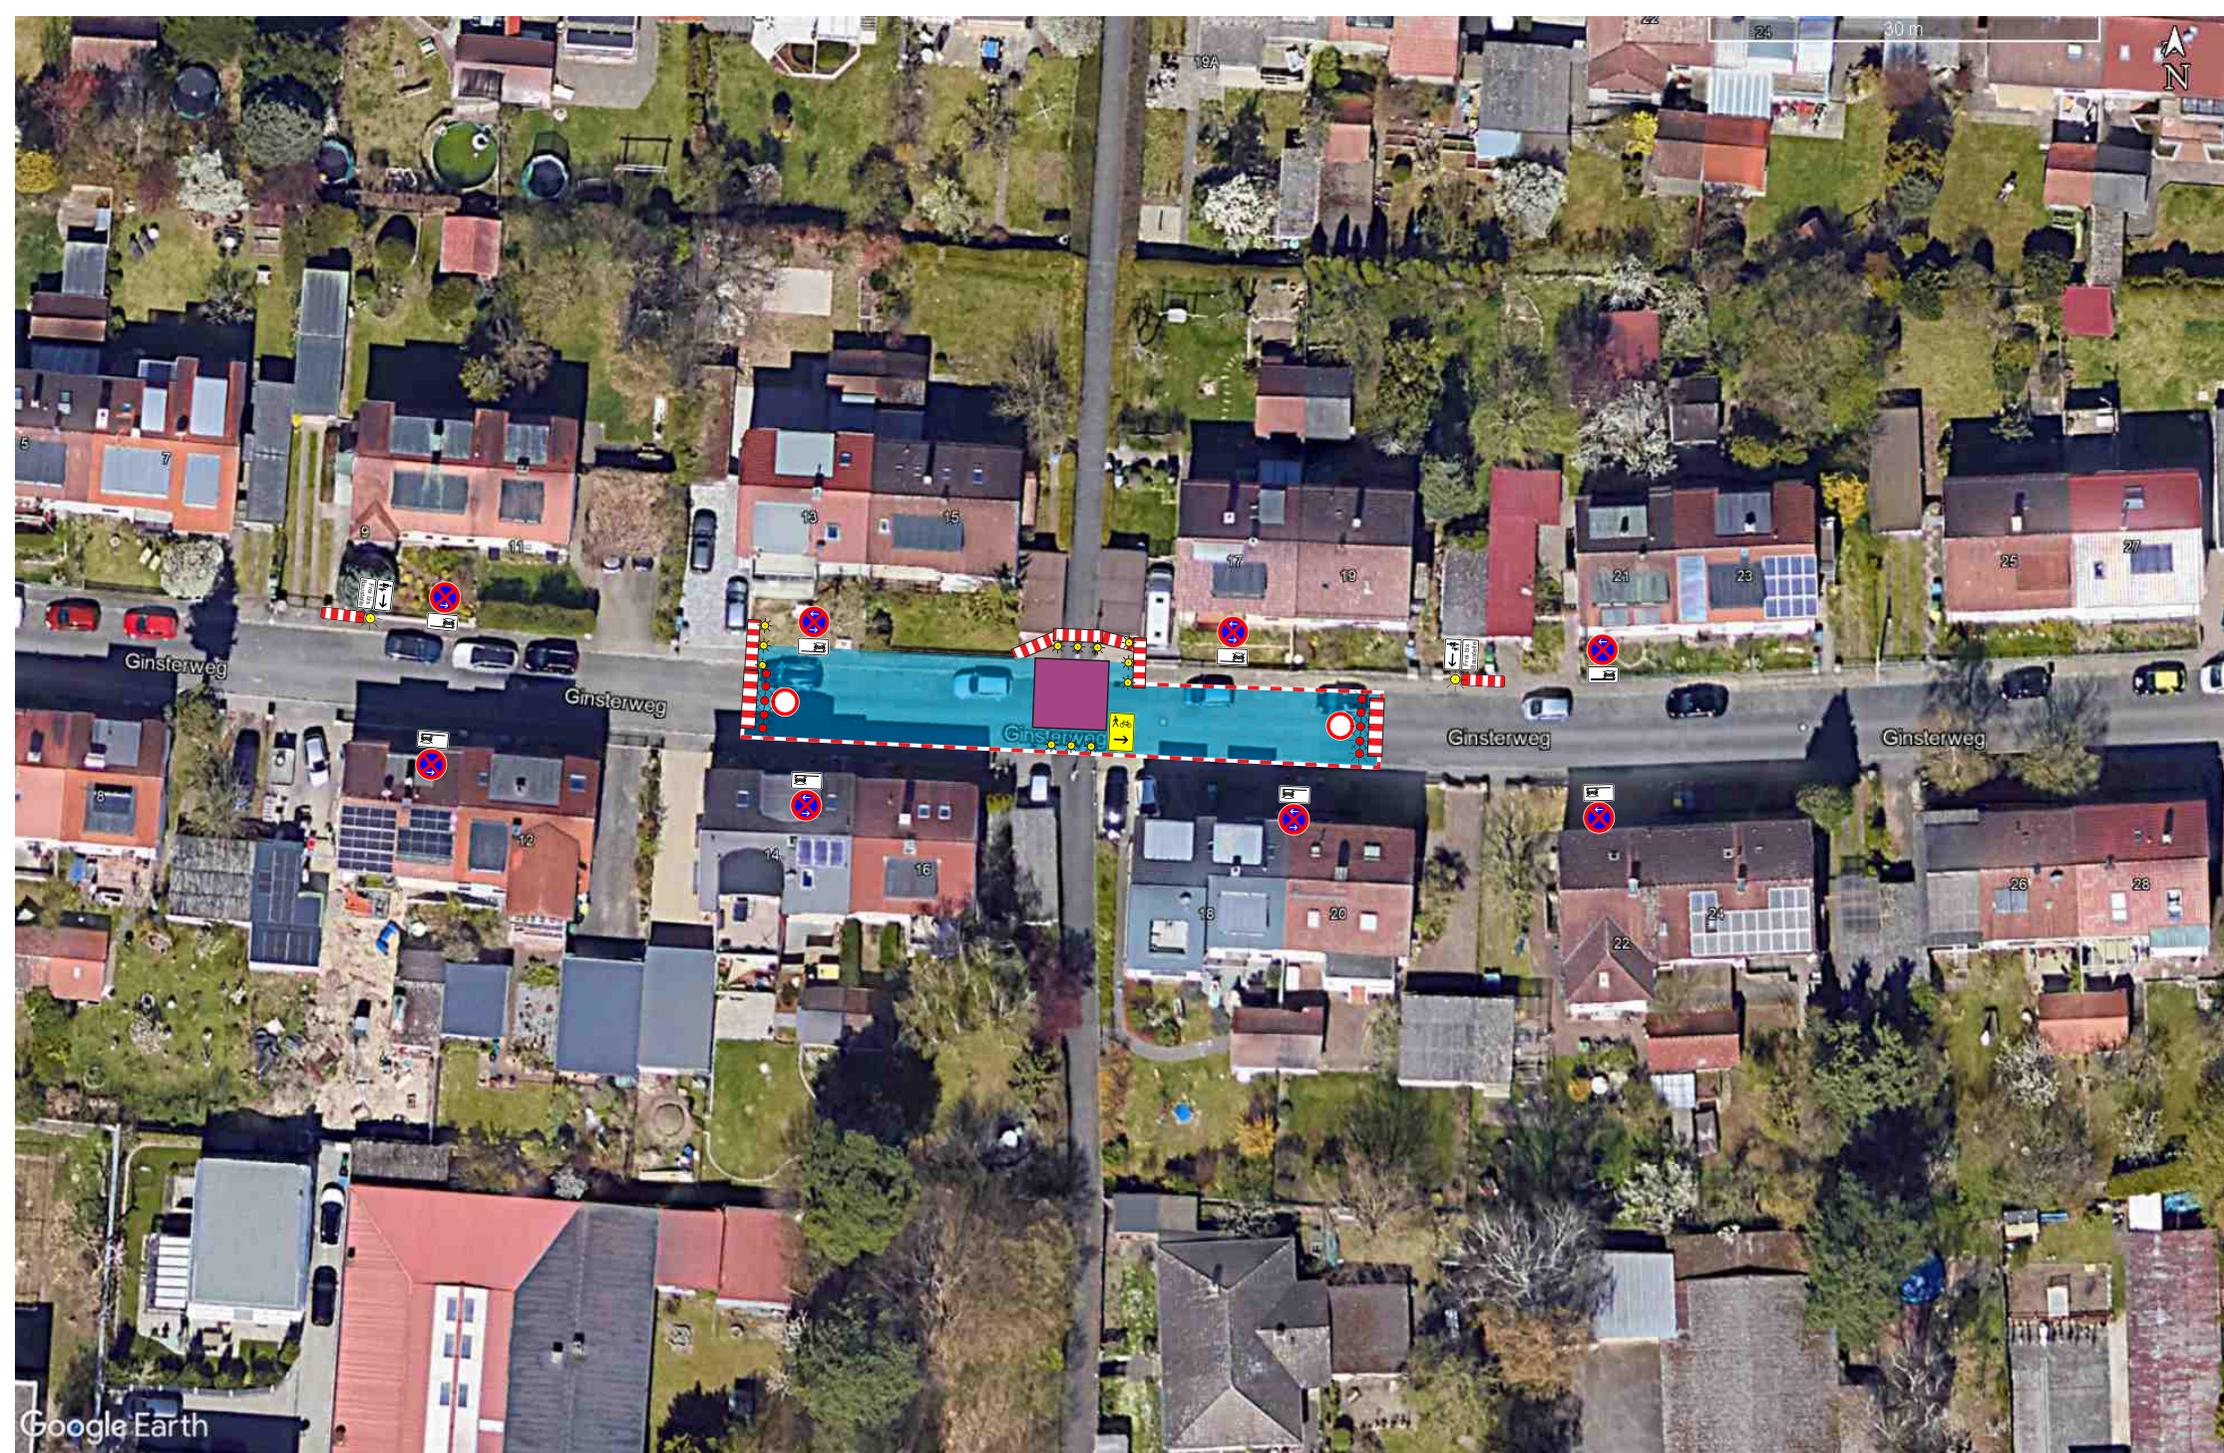

Ginsterweg a. H. Hs.Nr.:15 - Baufeldplan