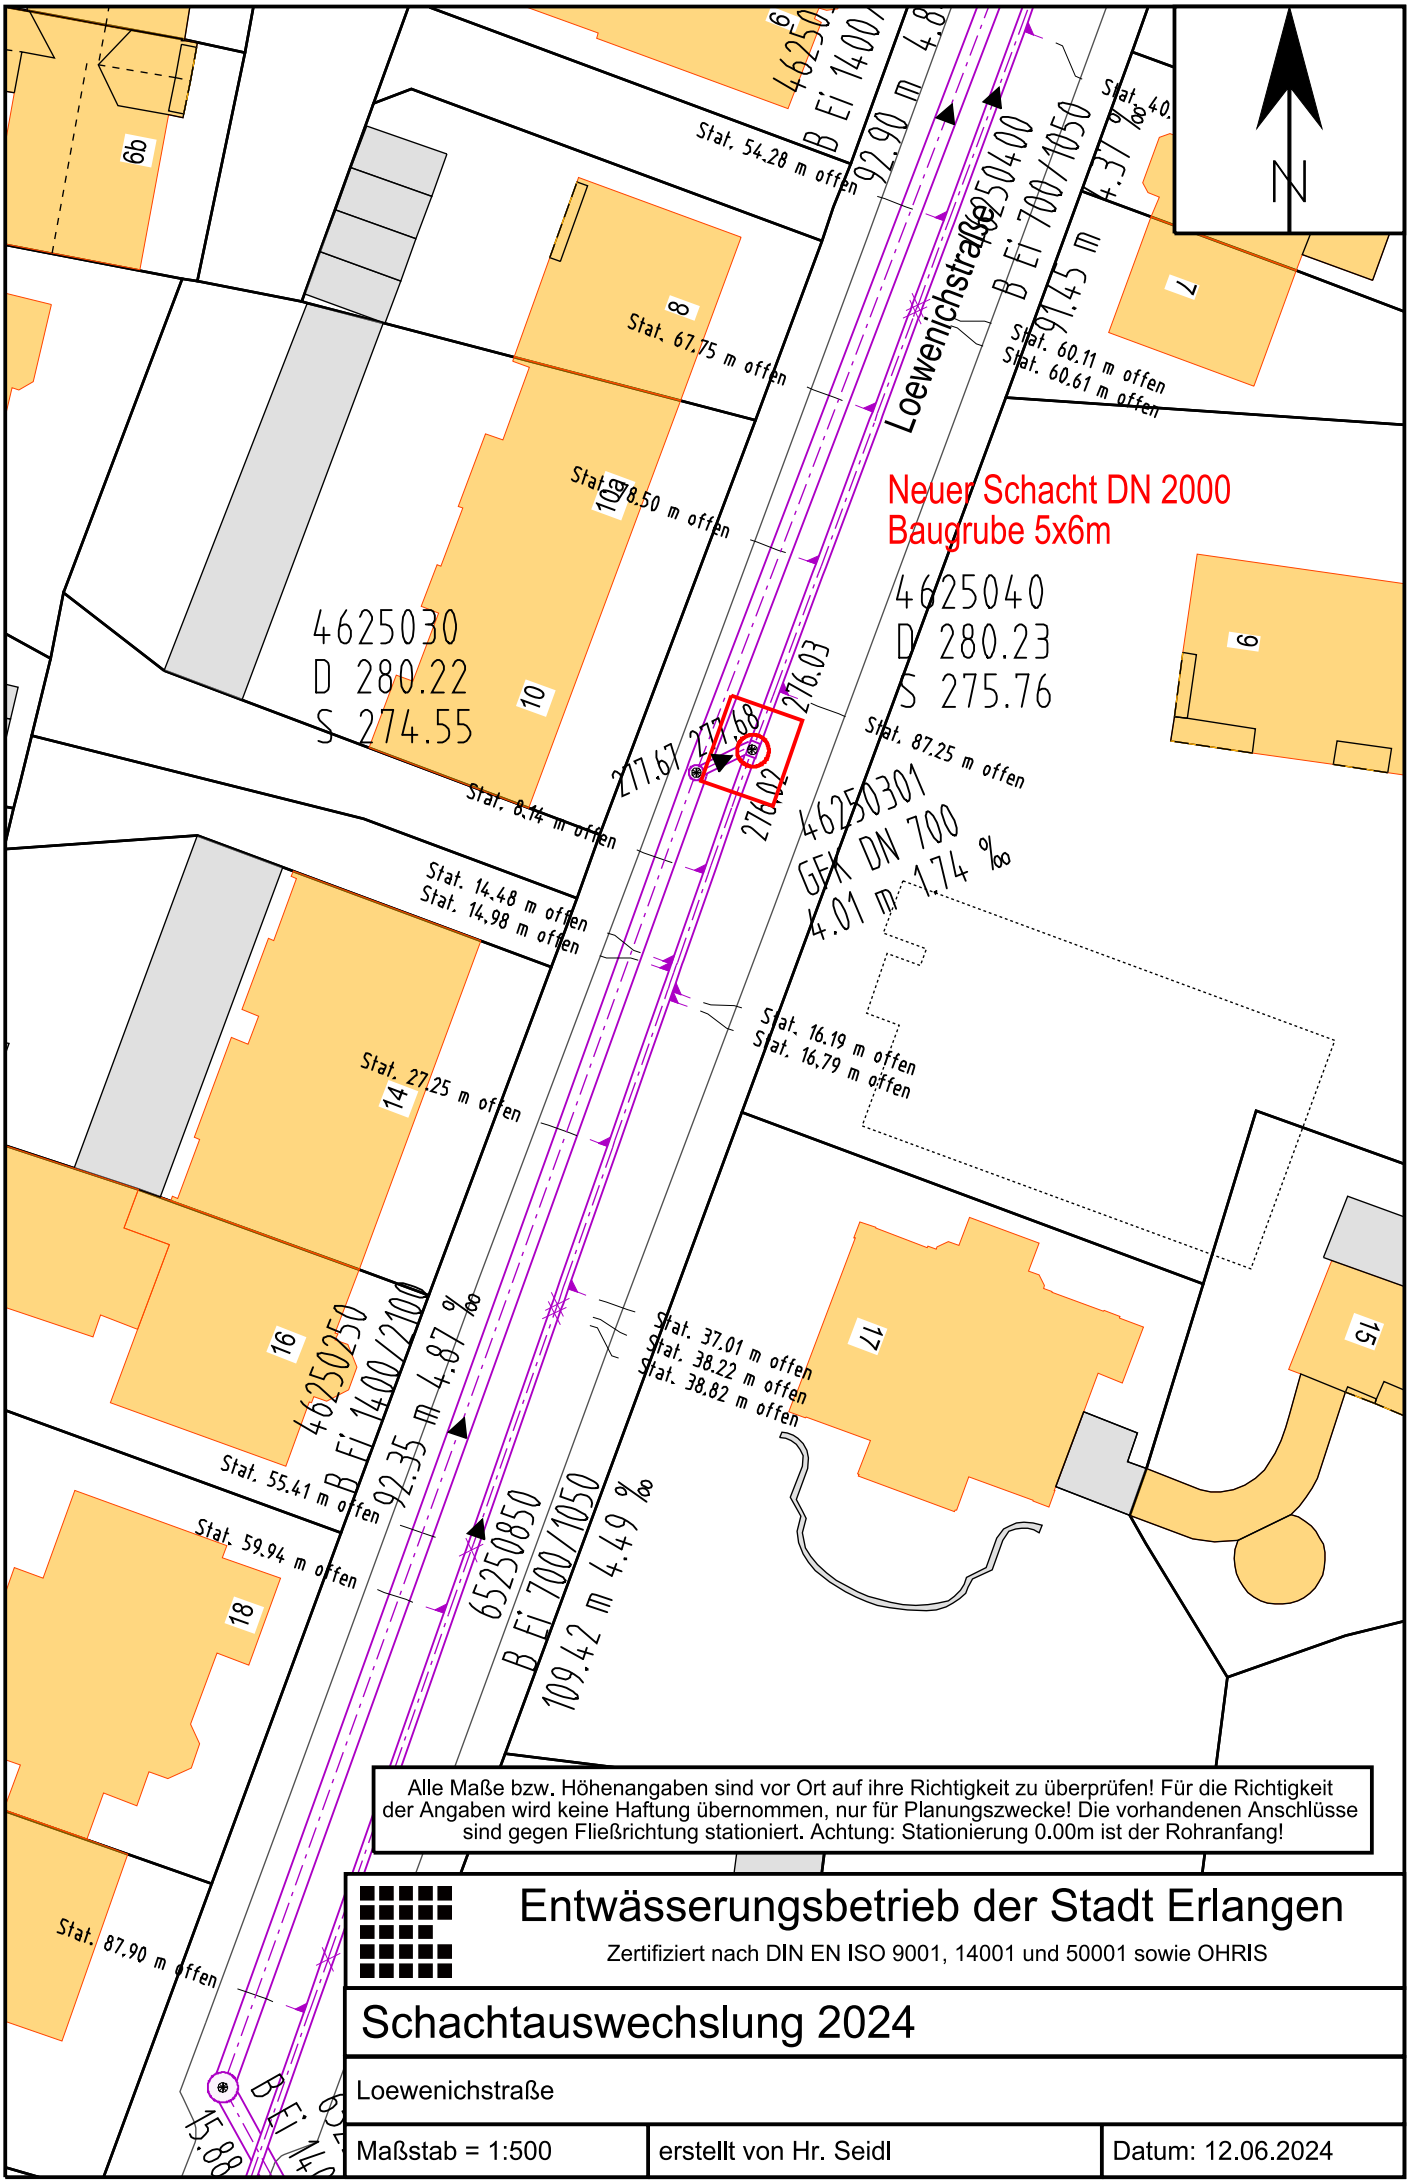

Alle Maße bzw. Höhenangaben sind vor Ort auf ihre Richtigkeit zu überprüfen! Für die Richtigkeit der Angaben wird keine Haftung übernommen, nur für Planungszwecke! Die vorhandenen Anschlüsse sind gegen Fließrichtung stationiert. Achtung: Stationierung 0.00m ist der Rohranfang!

Entwässerungsbetrieb der Stadt Erlangen

Zertifiziert nach DIN EN ISO 9001, 14001 und 50001 sowie OHRIS

Schachtauswechslung 2024

Loewenichstraße

Maßstab = 1:500	erstellt von Hr. Seidl	Datum: 12.06.2024